


# Penny

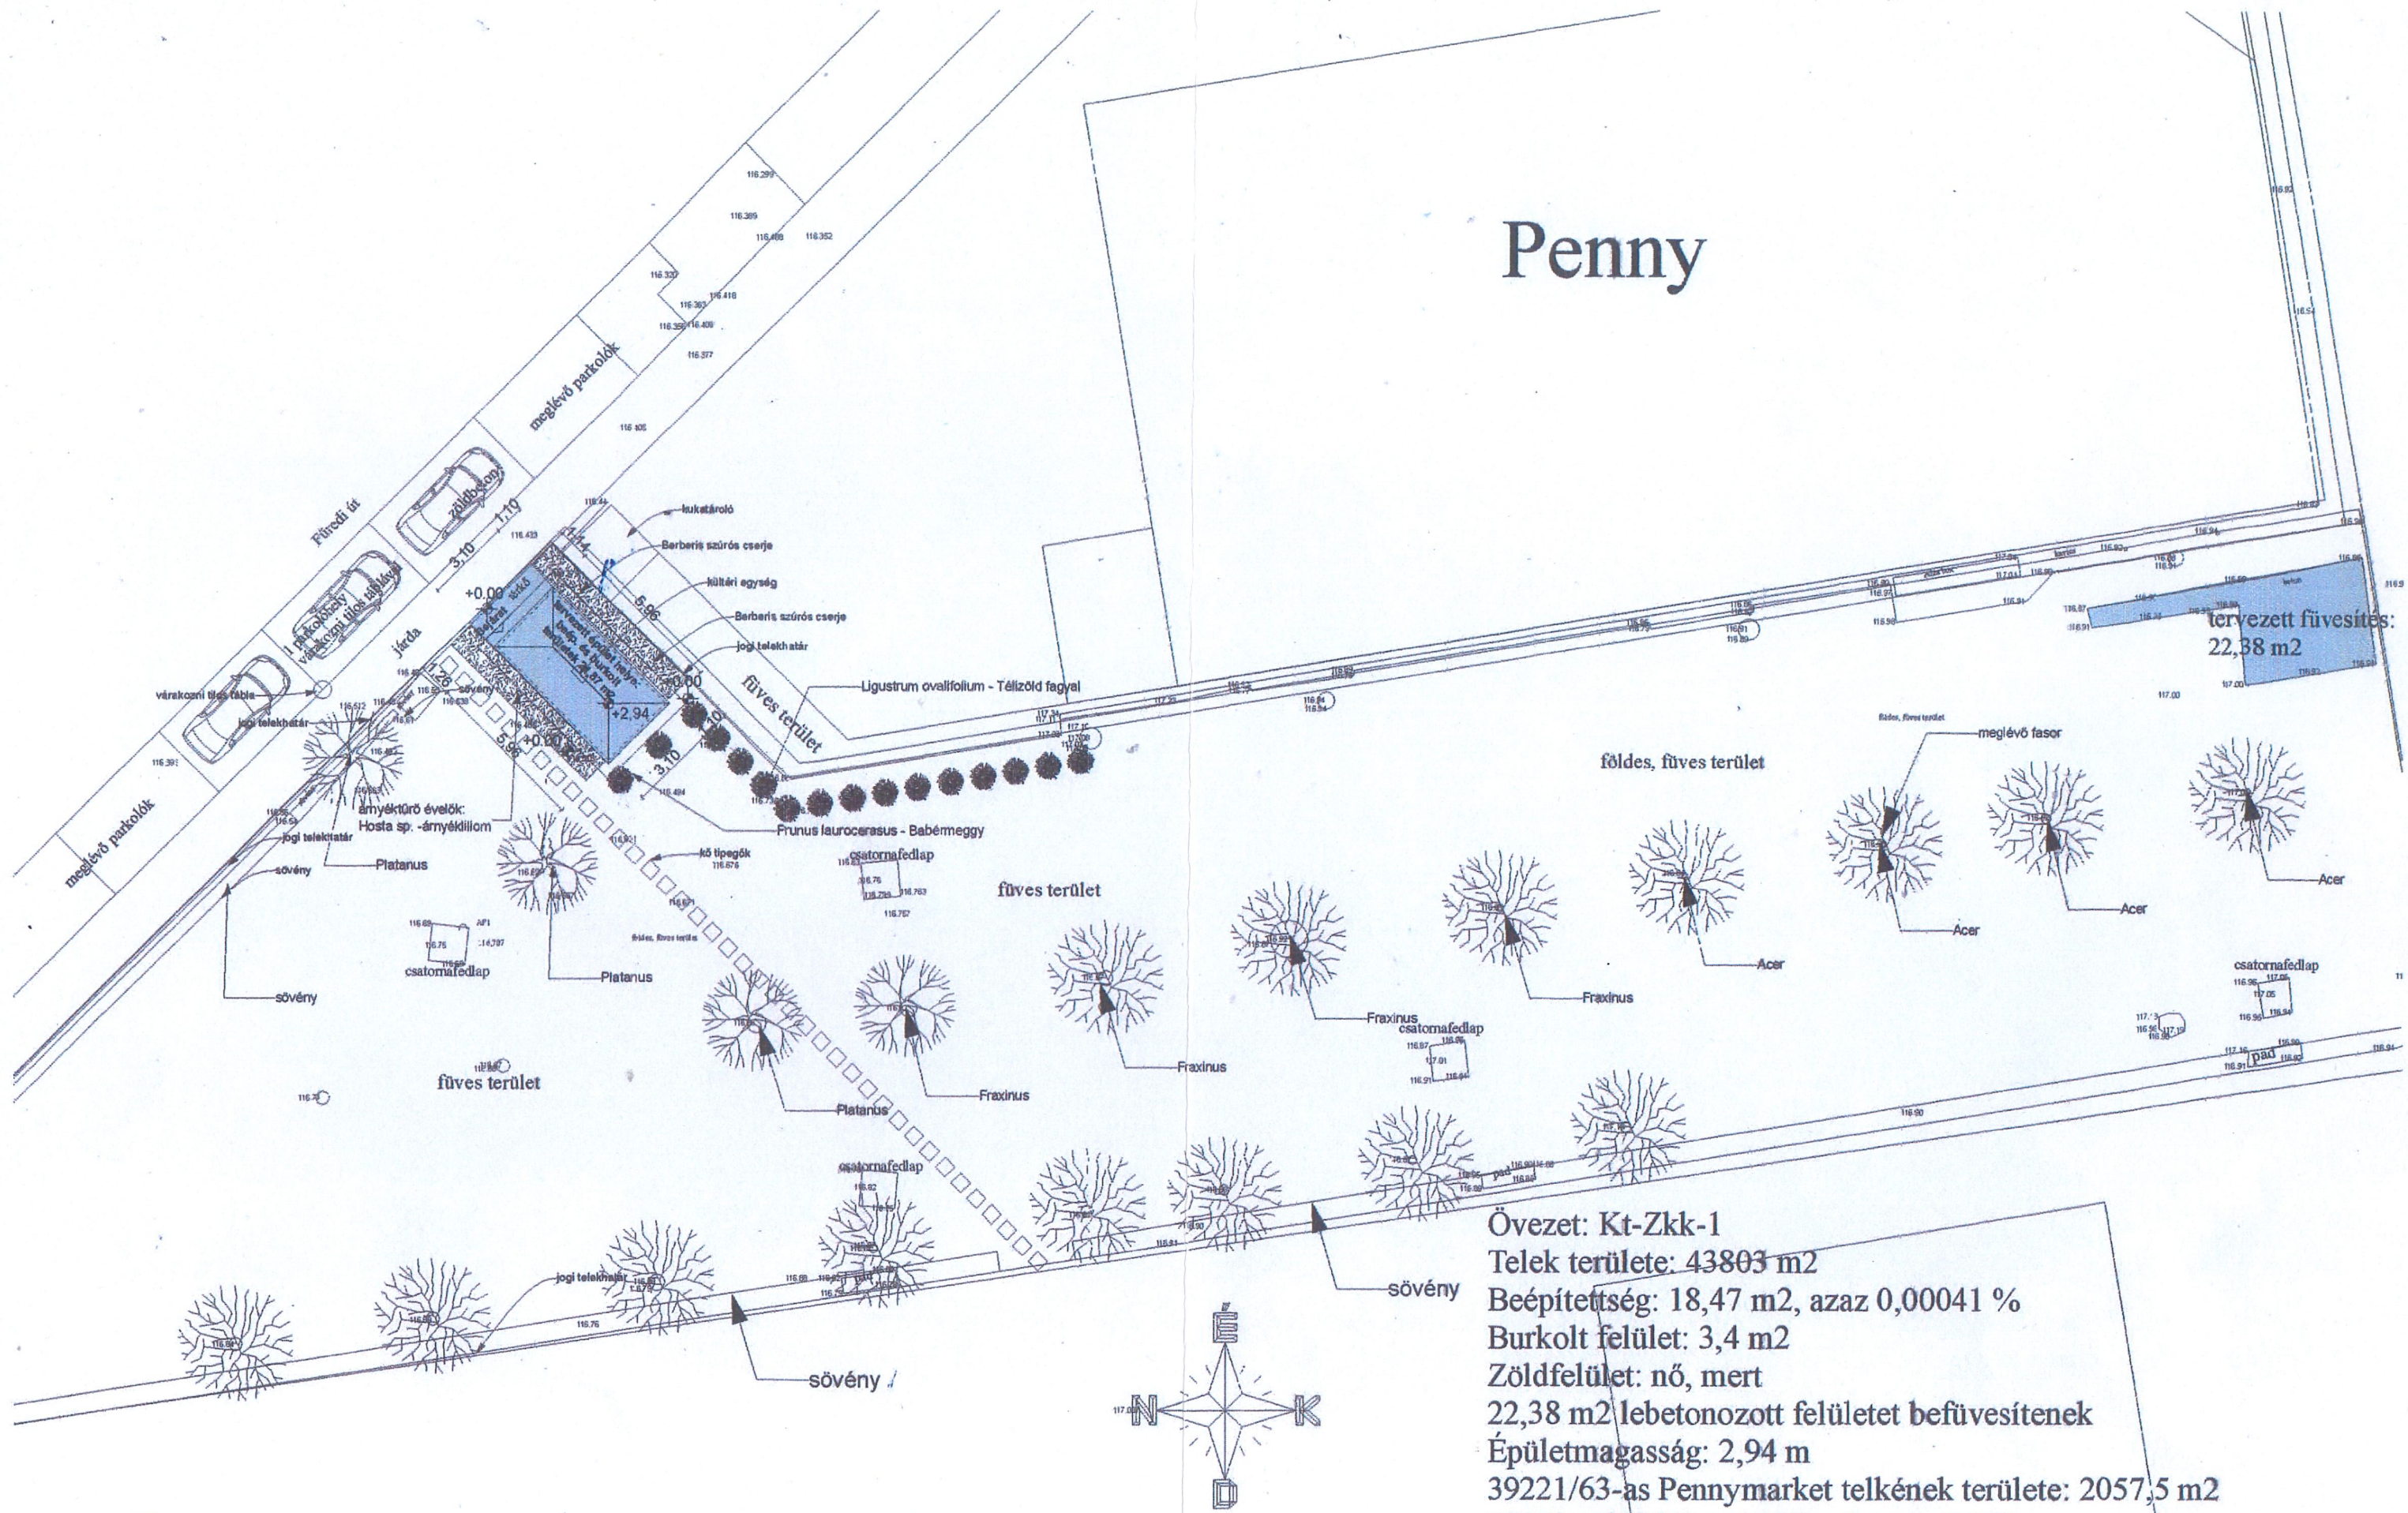

Övezet: Kt-Zkk-1  
Telek területe: 43803 m<sup>2</sup>  
Beépítettség: 18,47 m<sup>2</sup>, azaz 0,00041 %  
Burkolt felület: 3,4 m<sup>2</sup>  
Zöldfelület: nő, mert  
22,38 m<sup>2</sup> lebetonozott felületet befűvesítenek  
Épületmagasság: 2,94 m  
39221/63-as Pennymarket telkének területe: 2057,5 m<sup>2</sup>  
Ebből zöldfelület: 167,2 m<sup>2</sup>, azaz 8,1 %

P-SZ Tabak Bt.  
1147 Bp., Fűrész u. 18. A ép. 2/1.  
Adószám: 24765712-2-42  
Cgysz: 01-06-786839

H-1 Helyszínrajz tervezett állapot I. M=1:250  
PANNON PROJECT KFT., KOPPÁNYI PÉTER