

Budapest Főváros Kormányhivatala XIV. Kerületi Hivatala
Budapest, XIV., Bosnyák tér 5. 1590 Budapest, Pf. 101


E-hiteles térképmásolat

2017.01.26 15:27:24

Helyrajzi szám: BUDAPEST XIV.KER. belterület 31712/2

Megrendelés szám: 9000/620/2017

Méretarány: 1 : 1000

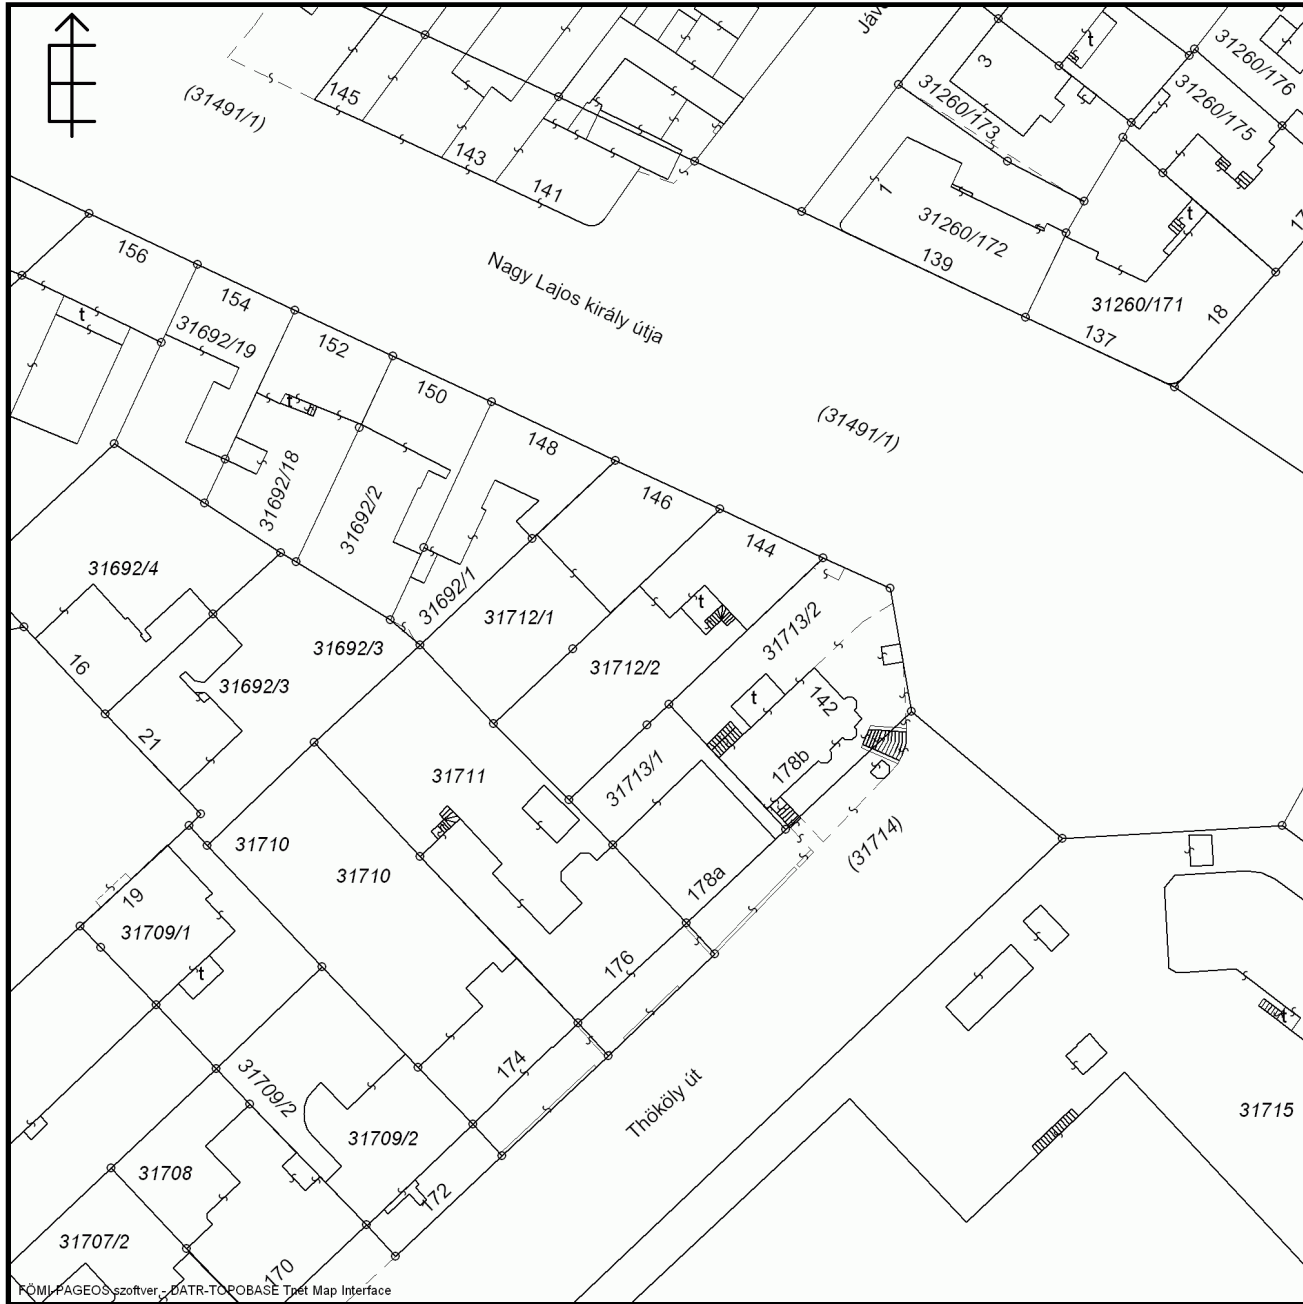

A térképmásolat a kiadást megelőző napig megegyező az ingatlan-nyilvántartási térképi adatbázis tartalmával.