

Budapest Főváros Kormányhivatala XIV. Kerületi Hivatala
Budapest, XIV., Bosnyák tér 5. 1590 Budapest, Pf. 101

Oldal: 1/1

Nem hiteles tulajdoni lap - Teljes másolat

Megrendelés szám: 8000004/285340/2018
2018.08.30

BUDAPEST XIV.KER.
Belterület 31484/49 helyrajzi szám

Szektor : 53

1147 BUDAPEST XIV.KER. Benkő utca 2. "felülvizsgálat alatt"

I. RÉSZ

Földrészlet területe változás előtt: 0 (m2) törlő határozat: 2197/1/1999/99.06.24

1. Az ingatlan adatai:

alrészlet adatok

terület kat.t.jöv. alosztály adatok

művelési ág/kivett megnevezés/ min.o ha m2 k.fill. ter. kat.jöv ha m2 k.fill

- Kivett lakóház, udvar, gazdasági épület

0

1027

0,00

II. RÉSZ

3. tulajdoni hányad: 1/1 törlő határozat: 73021/1/2013/13.05.22

bejegyző határozat, érkezési idő: 72130/2/1992/92.03.03

törlő határozat: 73021/1/2013/13.05.22

jogcím: 1991. évi XXXIII. tv.

jogállás: tulajdonos

név: XIV. KER. ÖNKORMÁNYZAT

cím: 1145 BUDAPEST XIV.KER Pétervárad utca 2

4. tulajdoni hányad: 1/1

bejegyző határozat, érkezési idő: 73021/1/2013/13.05.22

jogcím: 1991. évi XXXIII. tv. 72130/2/1992/92.03.03

jogállás: tulajdonos

név: BUDAPEST XIV. KERÜLET ZUGLÓ ÖNKORMÁNYZATA

cím: 1149 BUDAPEST XIV.KER. Pétervárad utca 2

törzsszám: 15735777

III. RÉSZ

NEM TARTALMAZ BEJEGYZÉST

TULAJDONI LAP VÉGE

Bizonyító erővel nem rendelkezik

Budapest Főváros Kormányhivatala XIV. Kerületi Hivatala
Budapest, XIV., Bosnyák tér 5. 1590 Budapest, Pf. 101


E-hiteles térképmásolat - Teljes másolat

2018.09.03 12:37:26

Helyrajzi szám: BUDAPEST XIV.KER. belterület 31485/59

Megrendelés szám: 9000/6646/2018

Méretarány: 1 : 1000

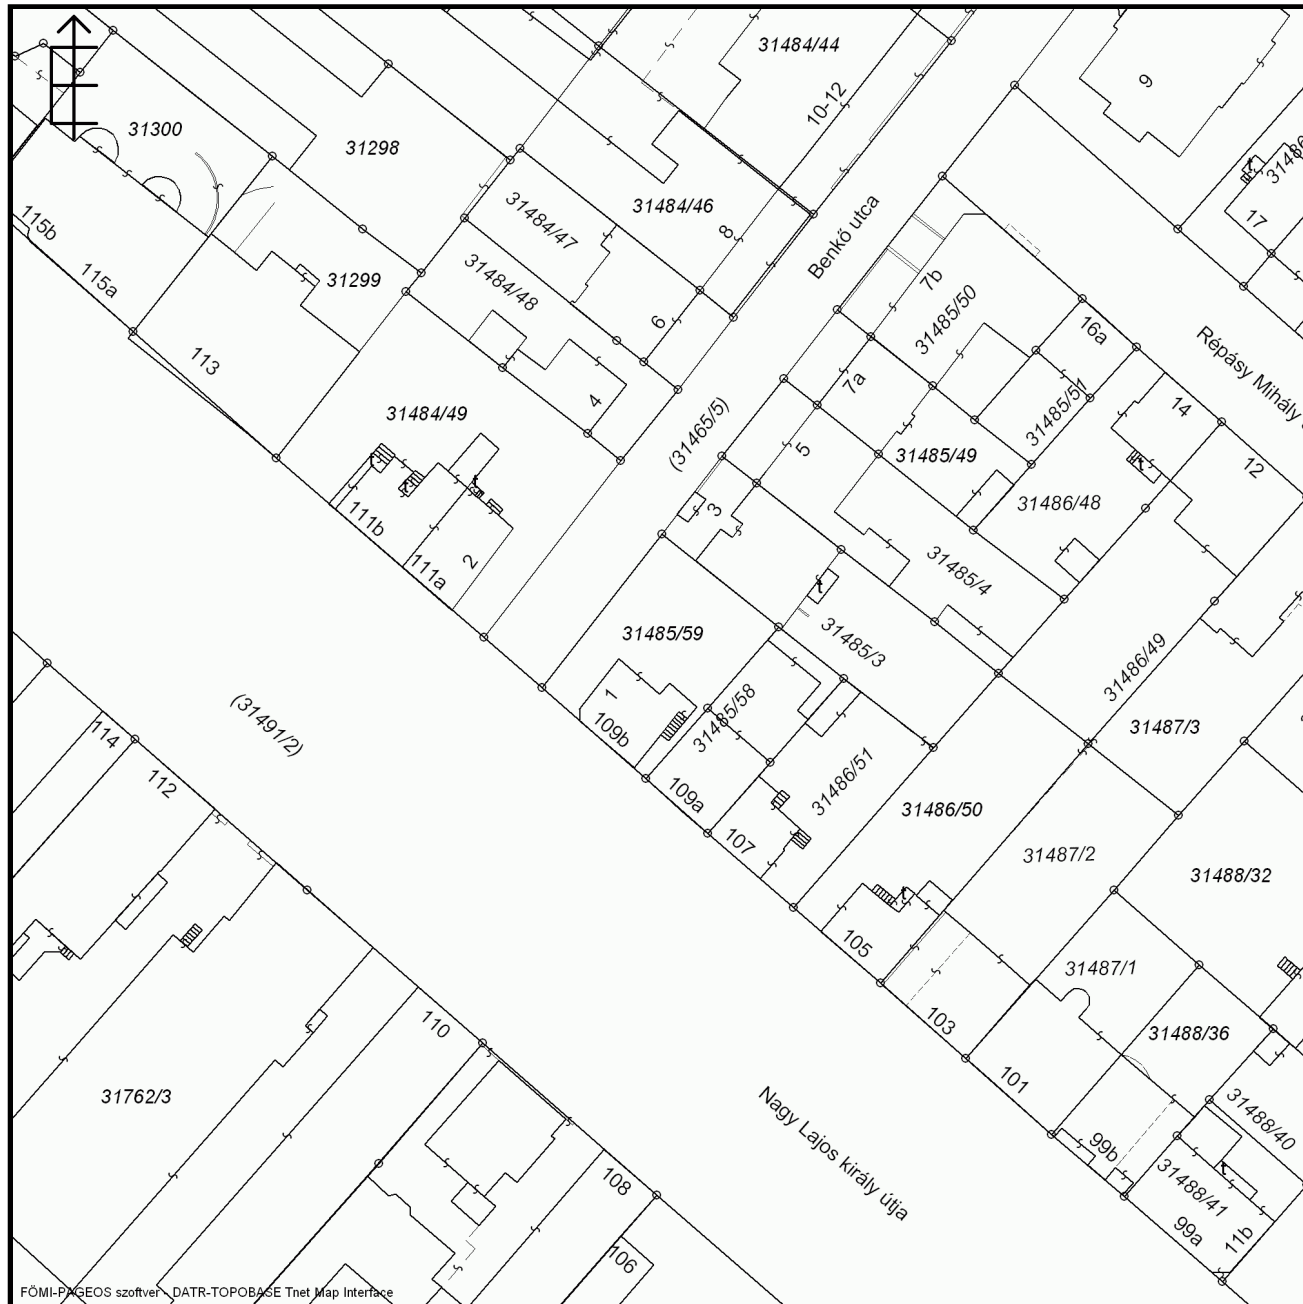

A térképmásolat a kiadást megelőző napig megegyezik az ingatlan-nyilvántartási térképi adatbázis tartalmával. A térképmásolat méretek levételére nem használható!