

Budapest Főváros Kormányhivatala XIV. Kerületi Hivatala
Budapest, XIV., Bosnyák tér 5. 1590 Budapest, Pf. 101

Oldal: 1/1

Nem hiteles tulajdoni lap - Teljes másolat

Megrendelés szám: 8000004/170293/2018

2018.05.28

BUDAPEST XIV.KER.

Szektor : 15

Belterület 39470/89 helyrajzi szám

1140 BUDAPEST XIV.KER. Ceertő utca 039470/89 HRSZ. "felülvizsgálat alatt"

I. RÉSZ

1. Az ingatlan adatai:

alrészlet adatok

művelési ág/kivett megnevezés/

min.o

terület

ha m2

kat.t.jöv.

k.fill.

alosztály adatok

ter. kat.jöv.

ha m2 k.fill

Kivett áruháza

0

1277

0.00

II. RÉSZ

4. tulajdoni hányad: 1/1 törölő határozat: 73021/1/2013/13.05.22

bejegyző határozat, érkezési idő: 72130/2/1992/92.03.03

törölő határozat: 73021/1/2013/13.05.22

jogcím: 1991. évi XXXIII. tv. 58. §

jogállás: tulajdonos

név: ZUGLÓI ÖNKORMÁNYZAT

cím: 1145 BUDAPEST XIV.KER. Pétervárad utca 2

5. tulajdoni hányad: 1/1

bejegyző határozat, érkezési idő: 73021/1/2013/13.05.22

jogcím: 1991. évi XXXIII. tv. 58. § 72130/2/1992/92.03.03

jogállás: tulajdonos

név: BUDAPEST XIV. KERÜLET ZUGLÓ ÖNKORMÁNYZATA

cím: 1149 BUDAPEST XIV.KER. Pétervárad utca 2

törzsszám: 15735777

III. RÉSZ

1. bejegyző határozat, érkezési idő: 65611/1/2010/10.09.03

Vezetékjog

52 m2 területre, TVB-F-6/2009.

jogosult:

név: BUDAPESTI TÁVHŐSZOLGÁLTATÓ ZRT.

cím : 1116 BUDAPEST XI.KER. Kalotaszeg utca 31.

2. bejegyző határozat, érkezési idő: 76361/2/2012/12.04.19

Vezetékjog

36 m2 területre, a VMB-25/2012 számú vezetékjogi engedély alapján.

jogosult:

név: ELMŰ HÁLÓZATI KFT.

cím : 1132 BUDAPEST XIII.KER. Váci út 72-74.

TULAJDONI LAP VÉGE

Budapest Főváros Kormányhivatala XIV. Kerületi Hivatala
Budapest, XIV., Bosnyák tér 5. 1590 Budapest, Pf. 101


E-hiteles térképmásolat - Teljes másolat

2018.09.03 12:42:38

Helyrajzi szám: BUDAPEST XIV.KER. belterület 39470/89

Megrendelés szám: 9000/6650/2018

Méretarány: 1 : 1000

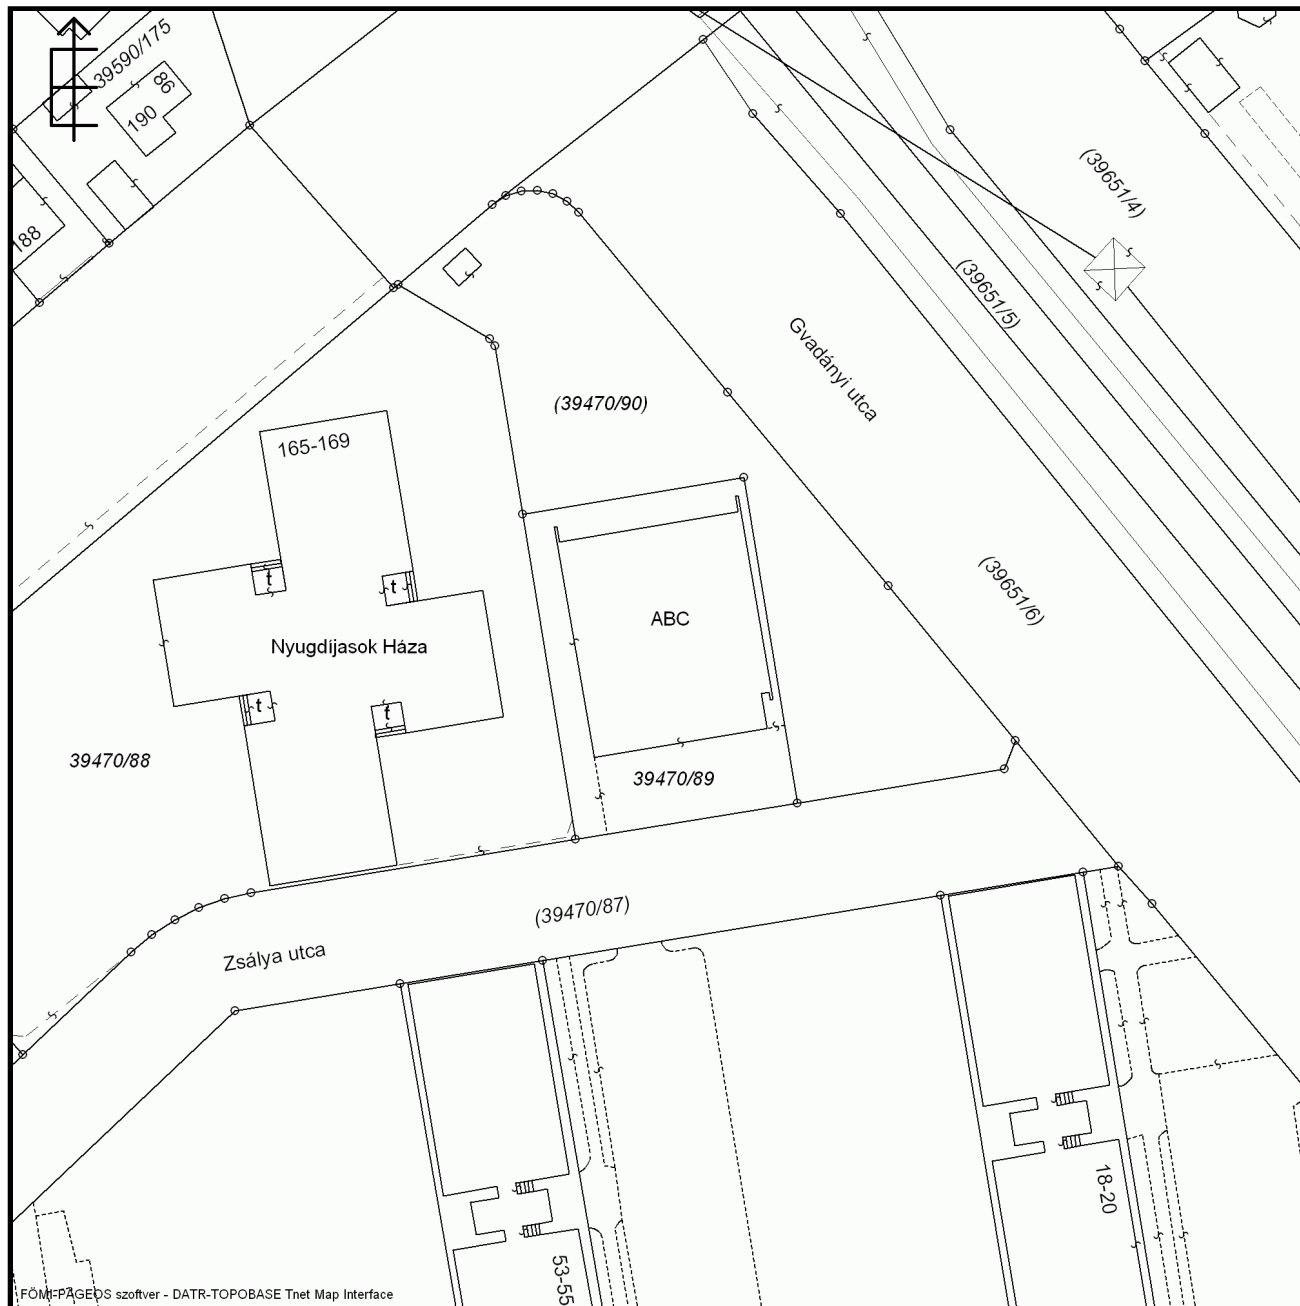

A térképmásolat a kiadást megelőző napig megegyezik az ingatlan-nyilvántartási térképi adatbázis tartalmával. A térképmásolat méretek levételére nem használható!