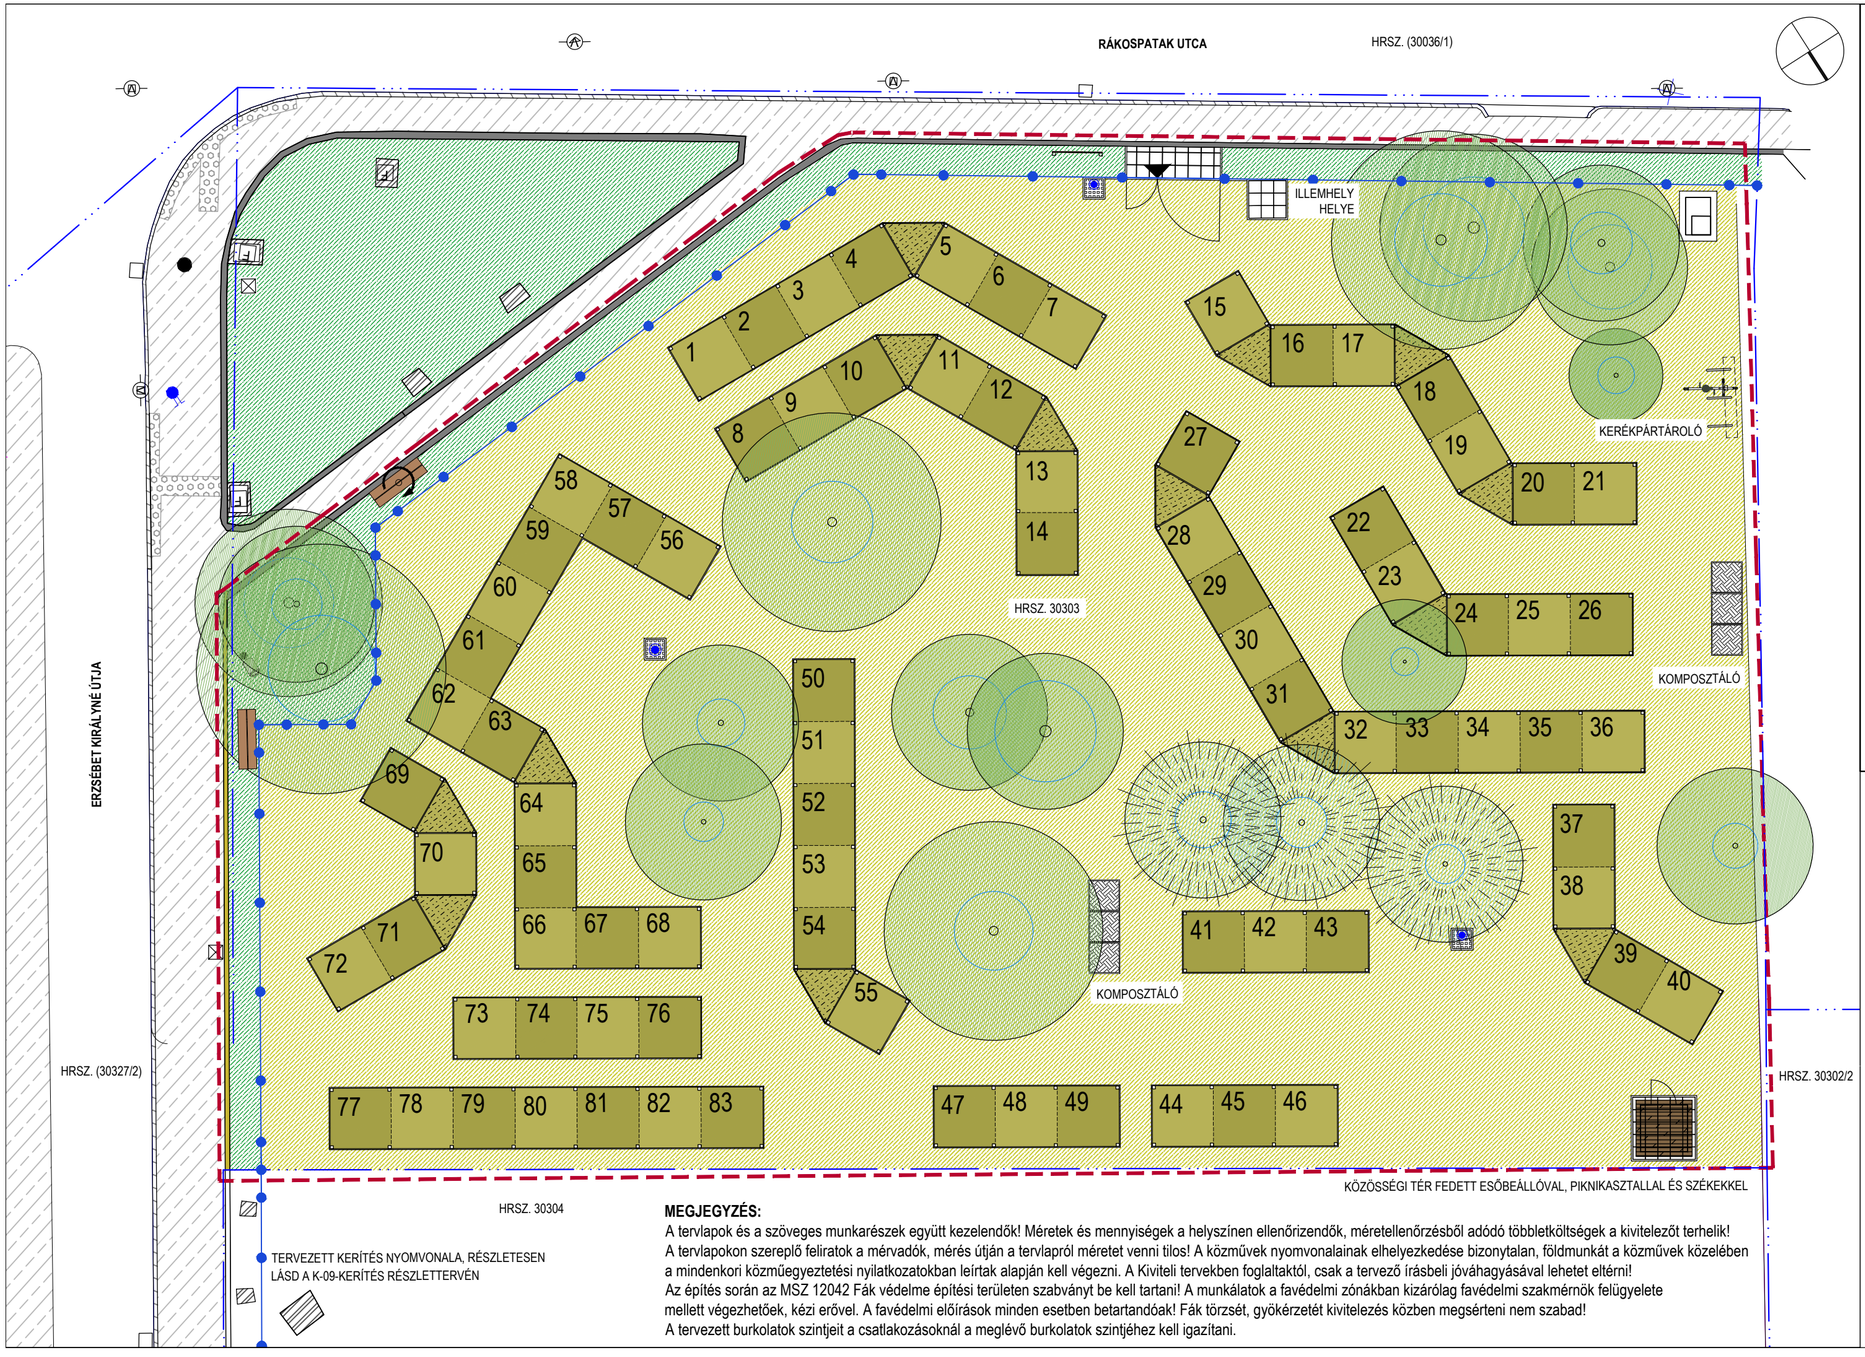

MEGJEGYZÉS:
A tervlapok és a szöveges munkarészek együtt kezelendők! Méretek és mennyiségek a helyszínen ellenőrizendők, méretellenőrzésből adódó többletköltségek a kivitelezőt terhelik!
A tervlapokon szereplő feliratok a mérvadók, mérés útján a tervlapról méretet venni tilos! A közművek nyomvonalainak elhelyezkedése bizonytalan, földmunkát a közművek közelében a mindenkori közműegyeztetési nyilatkozatokban leírtak alapján kell végezni. A Kiviteli tervekben foglaltaktól, csak a tervező írásbeli jóváhagyásával lehetet eltérni!
Az építés során az MSZ 12042 Fák védelme építési területen szabványt be kell tartani! A munkálatok a favédelmi zónákban kizárólag favédelmi szakmérnök felügyelete mellett végezhetőek, kézi erővel. A favédelmi előírások minden esetben betartandóak! Fák törzsét, gyökérzetét kivitelezés közben megsérteni nem szabad!
A tervezett burkolatok szintjeit a csatlakozásoknál a meglévő burkolatok szintjéhez kell igazítani.

JELMAGYARÁZAT

- Tervezési határ
- Telekhatár

Meglévő zöldfelületi elemek
- Lombos fa
- Örökzöld fa
- Statikai védőzóna
- Gyepfelület

Meglévő burkolatok, szegélyek
- Aszfalt burkolat
- Beton burkolat
- Nagykockakő szegély
- Kiemelt útszegély
- Keramit szegély

Meglévő berendezési elemek, objektumok
- Hulladékgyűjtő
- Tűzcsap/ Kandeláber
- Közmű aknafedlap/ Víznyelő

Tervezett zöldfelületi elemek
- Kiemelt ágyások
- Közös használatú kiemelt ágyások
- Meglévő gyepfelület

Tervezett burkolatok, szegélyek
- Lapkő burkolat
- Kerti beton szegély
- Deszka magaságyás szegély

Tervezett elemek
- Megtartandó pad
- Áthelyezett pad
- Kerítés
- Szerszámtároló
- Komposztáló
- Földfeletti kerti csap
- Áthelyezett infotábla
- Kerékpártároló

Közösségi kert előkészítése és tervezése

Zugló, Erzsébet királyné útja 78., hrsz.: 30303

A PART KÖZÖSSÉGI KERT

Tervfajta:

Kiviteli terv
Környezetrendezési szakági munkarész

Megrendelő:

BUDAPEST
Budapest Főváros Önkormányzata
1052 Budapest, Városház u. 9-11.

Zöld Budapest

Tervező:

BUDAPESTI KÖZMŰVEK FŐKERT

BKM Nonprofit Zrt.
FŐKERT Kertészeti Divízió
1073 Budapest, Dob u. 90.
Tel: 06-1-342-17-20
e-mail: fokert@fokert.hu

Vezető tervező: Szalkai Adrienne K1 01-5110
Munkatársak:
Sápi Emese K 01-5339
Molnár G. Levente K 01-5284 FV23/011
Bujdos Ágnes
Boskovitz Ráhel
Molnár-Vincze Vivien

Rajz:	Rajzszám:
Kertépítészeti terv	**K-05-1**
Dátum: 2024. augusztus	Lépték: M 1:150
	Munkaszám: 1712075