

Budapest Főváros Kormányhivatala XIV. Kerületi Hivatala
Budapest, XIV., Bosnyák tér 5. 1590 Budapest, Pf. 101


E-hiteles térképmásolat

2017.02.06 10:20:01

Helyrajzi szám: BUDAPEST XIV.KER. belterület 39474/28

Megrendelés szám: 9000/865/2017

Méretarány: 1 : 1000

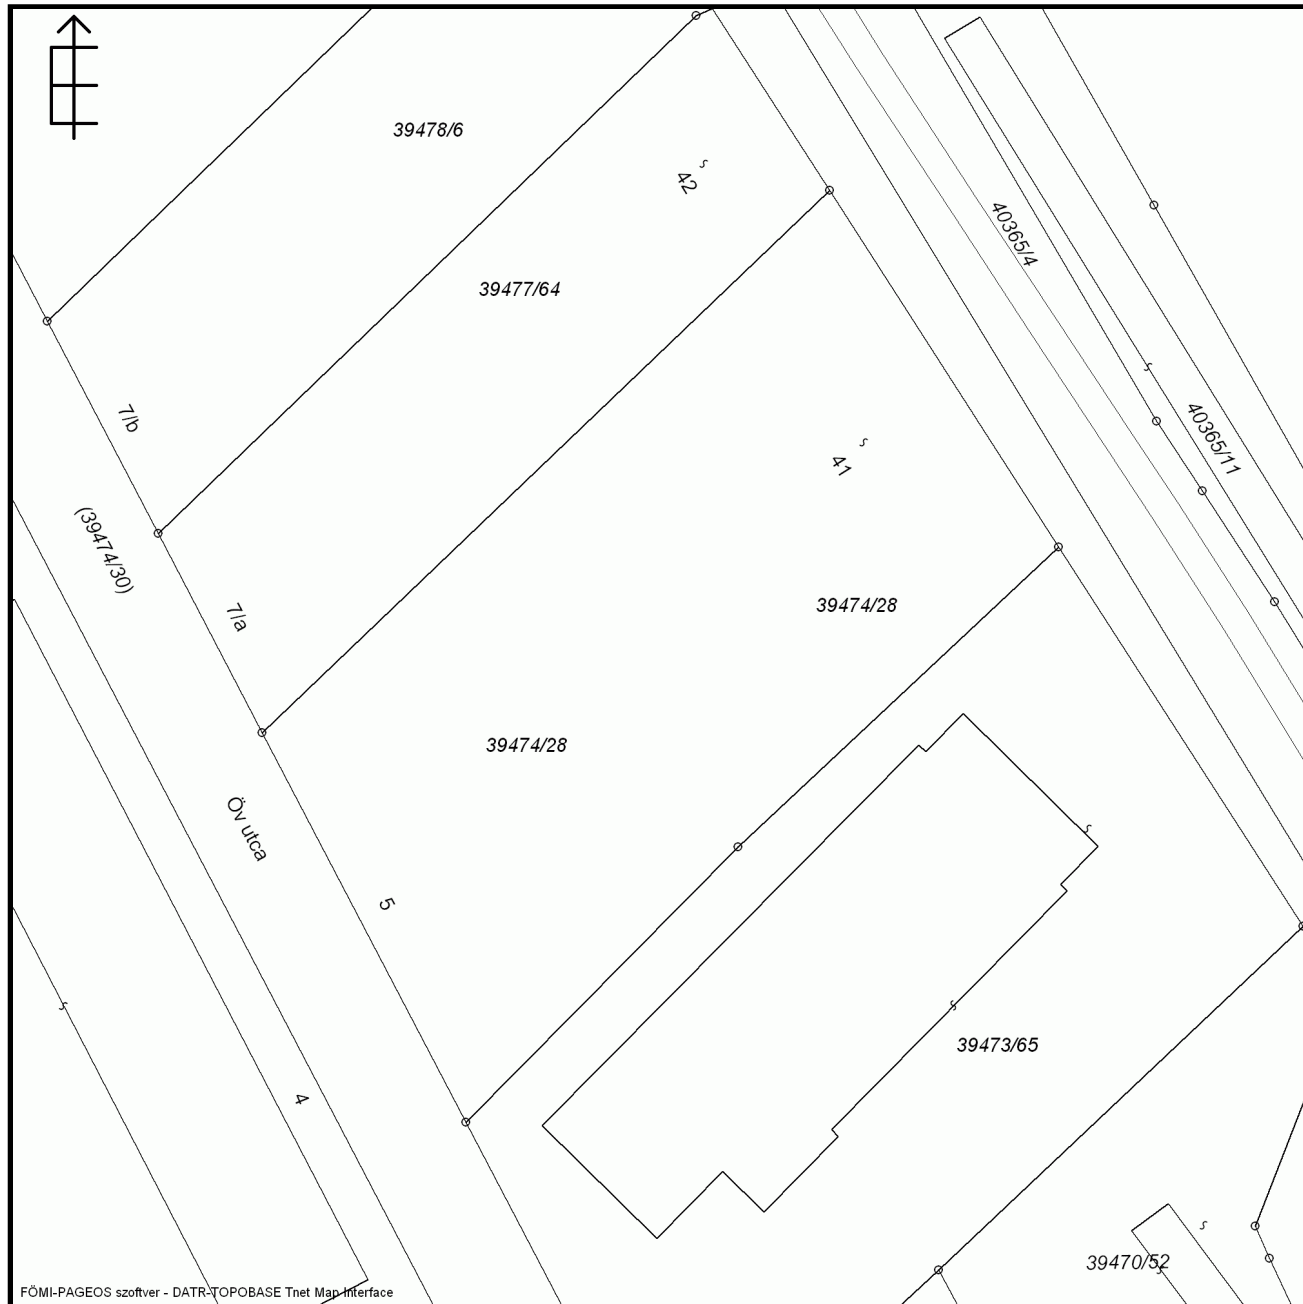

A térképmásolat a kiadást megelőző napig megegyező az ingatlan-nyilvántartási térképi adatbázis tartalmával.