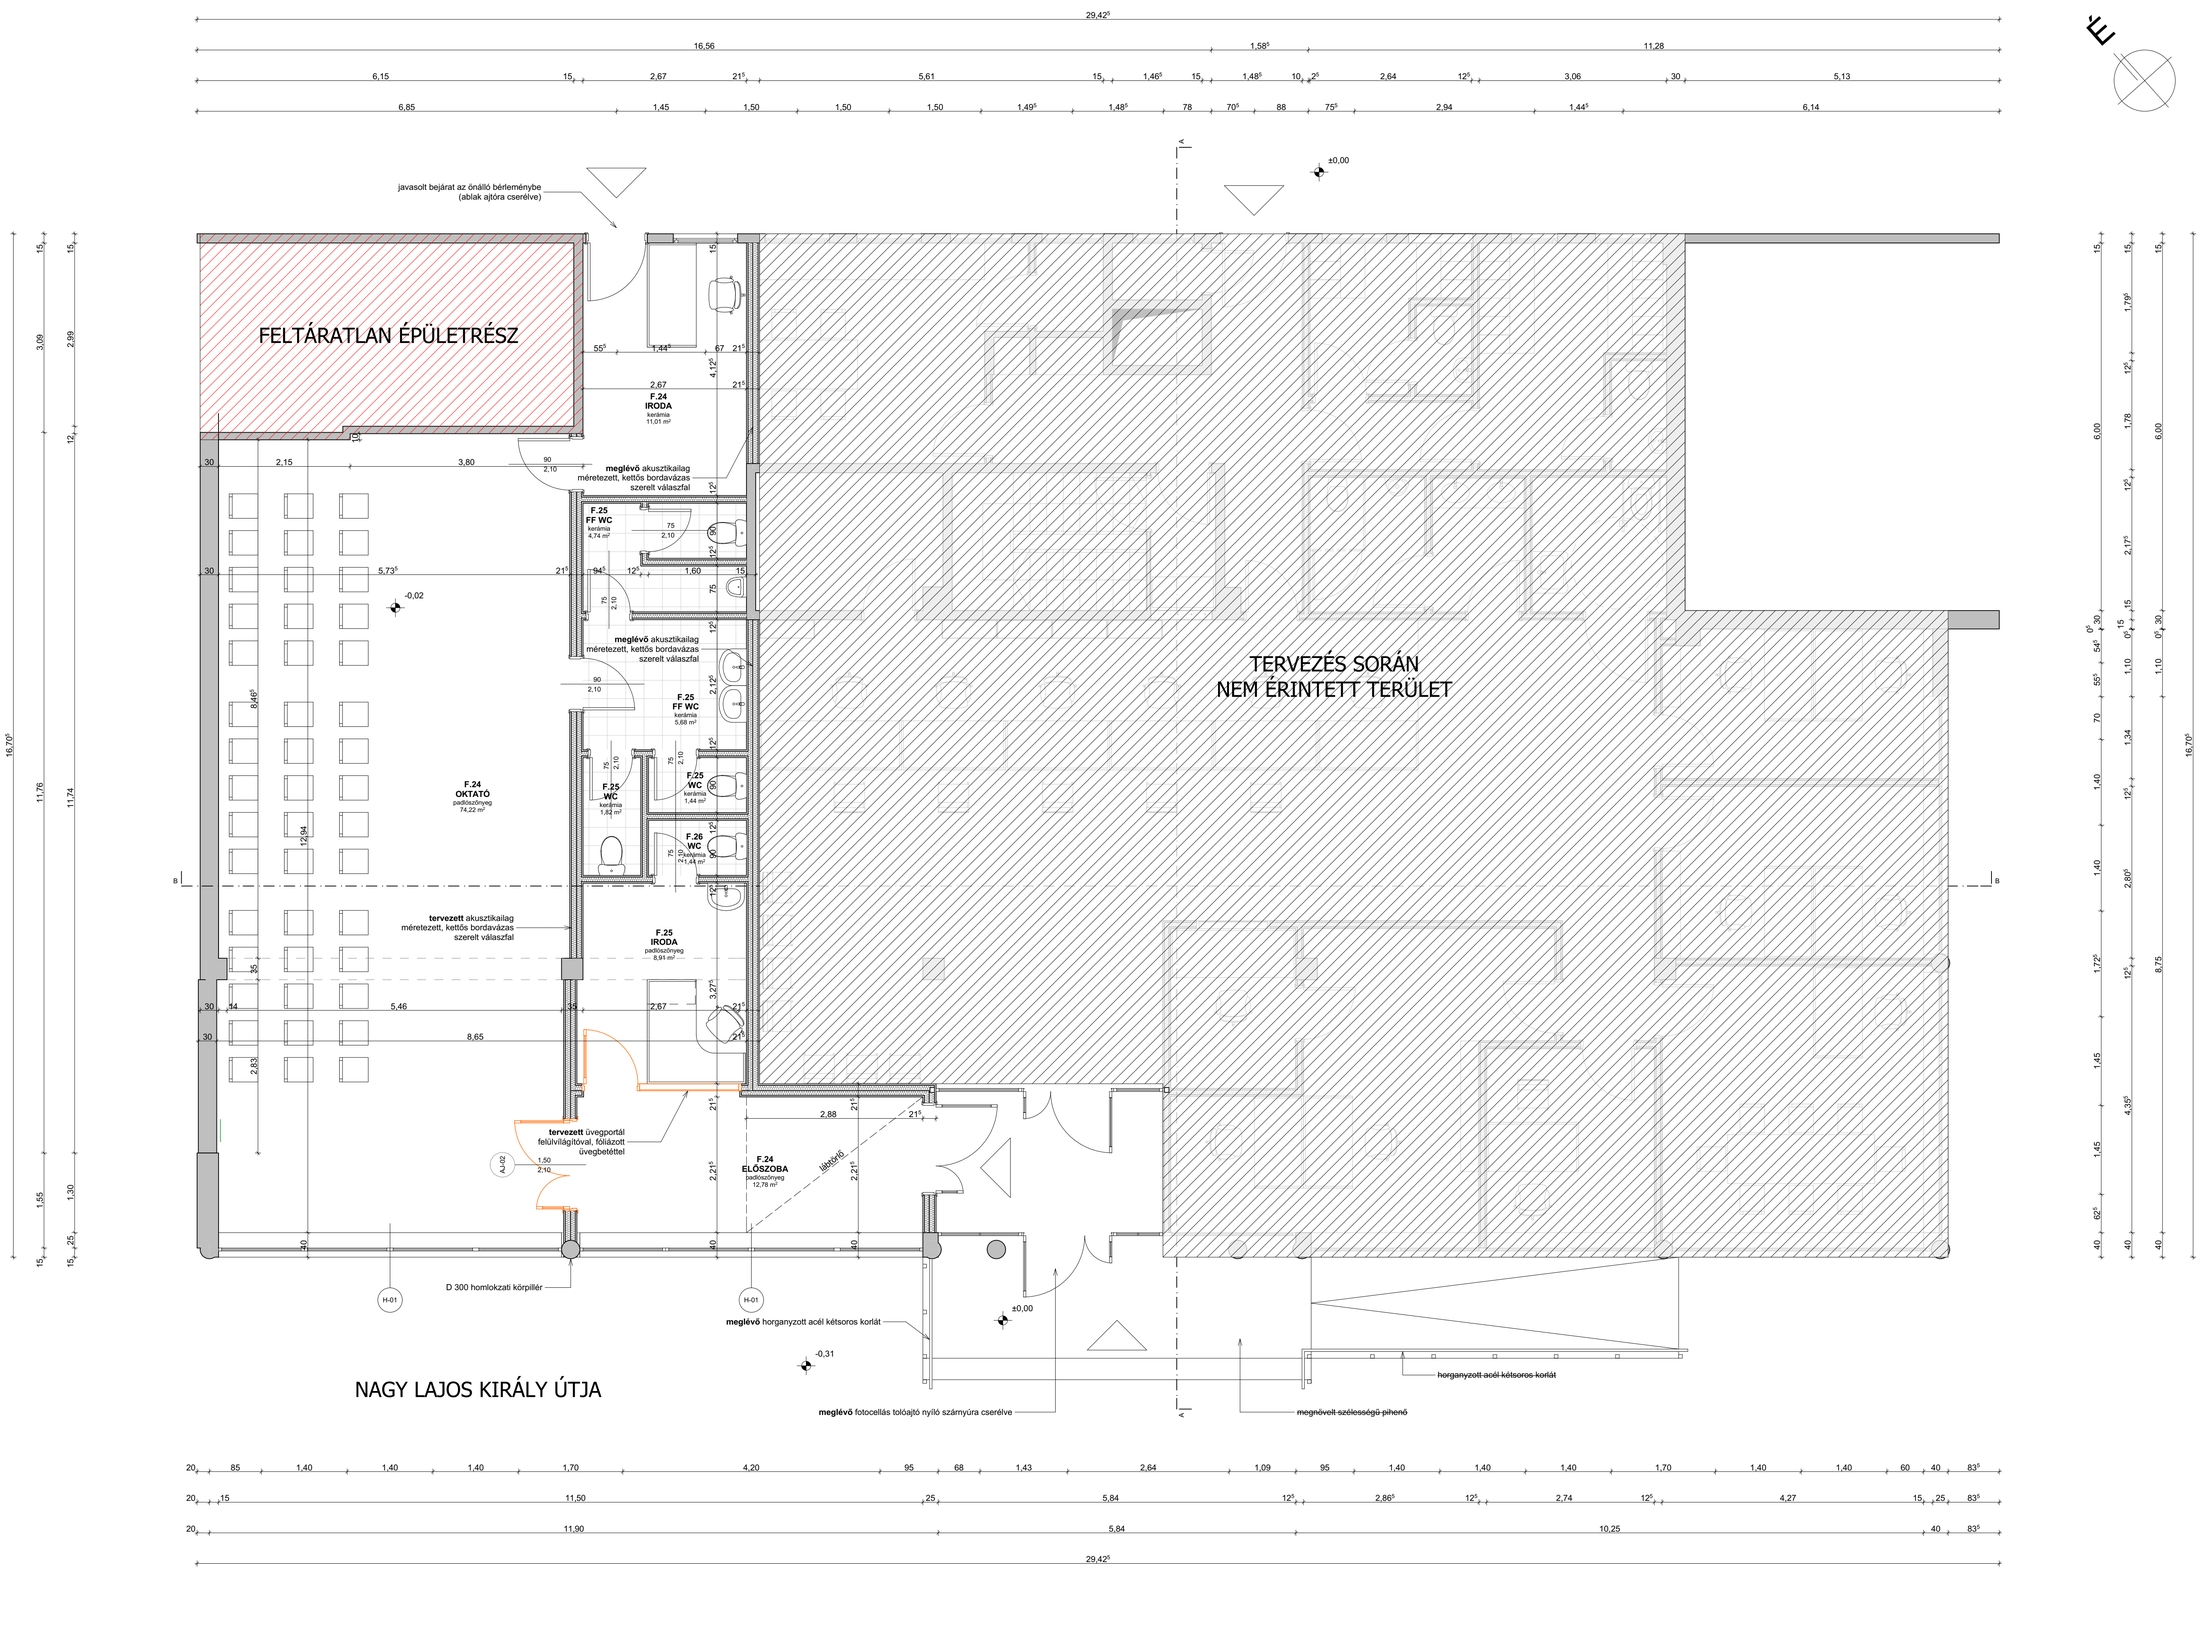

ARKKITEHTI KFT.
k.: 1148 Bp, Nagy Lajos király útja 66/B.
www.arkepitesz.hu, 70-941-17-93

terv megnevezése:

14. KERÜLETI PARKOLÁSI CSOPORT OKTATÁSI IRODÁI KIVITELI TERVDOKUMENTÁCIÓ

munka megnevezése:

14. kerületi parkolási csoport irodái
1148 Budapest, Nagy Lajos király útja 75.
Hrsz.: 39695/4

megbízó:

Zuglói Városgazdálkodási Közszolgálat Zrt

1145 Budapest, Pétervárad utca 11-17.

aláírás: .....

építészet:

Sipos Gergely
1162 Budapest, Diófa utca 25.
okl.építészmérnök
É 01 4870 aláírás: .....

építész munkatárs:

Muráti Péter Dávid
Lőrincz Dóra

rajz megnevezése:

Tervlap

m=1:50

2018. október

.1.1

Ez a rajz az Sipos Gergely szellemi tulajdonát, hermetik és számára szerzi meg, hogy az ötlet, ennek jelen, szerzi egyéb módon tőlétel, szabadalmaz, szerzi megrendelt. A rajz szabadalmaz kiszámítása tilos.