

Nem hiteles tulajdoni lap

Nem hiteles tulajdoni lap

Nem hiteles tulajdoni lap

Nem hiteles tulajdoni lap

Nem hiteles tulajdoni lap

Nem hiteles tulajdoni lap

Budapest Főváros Kormányhivatala XIV. Kerületi Hivatala
Budapest, XIV., Bosnyák tér 5. 1590 Budapest, Pf. 101

Oldal: 1/1

Nem hiteles tulajdoni lap - Teljes másolat

Megrendelés szám: 8000004/285339/2018
2018.08.30

BUDAPEST XIV.KER.

Szektor : 53

Belterület 31485/59 helyrajzi szám

1140 BUDAPEST XIV.KER. Nagy Lajos király útja 109. "felülvizsgálat alatt"

I.RÉSZ

1. Az ingatlan adatai:

alrészlet adatok	terület	kat.t.jöv.	alosztály	adatok
művelési ág/kivett megnevezés/	min.o	ha m2	k.fill.	ter. kat.jöv
				ha m2 k.fill

Kivett lakóház, udvar	0	492	0.00	
-----------------------	---	-----	------	--

II.RÉSZ

1. tulajdoni hányad: 1/1
bejegyző határozat, érkezési idő: 72130/2/1992/92.03.03
jogcím: 1991. évi XXXIII. tv.
jogállás: tulajdonos
név: ÖNKORMÁNYZAT XIV. KERÜLET
cím: 1145 BUDAPEST XIV.KER Pétervárad utca 2

III.RÉSZ

1. bejegyző határozat, érkezési idő: 76338/2/2012/12.04.19
Vezetékjog
4 m2 területre, a VMB-23/2012 számú vezetékJogi engedély alapján.
jogosult:
név: ELMŰ HÁLÓZATI KFT.
cím : 1132 BUDAPEST XIII.KER. Váci út 72-74.

TULAJDONI LAP VÉGE

Bizonyító erővel nem rendelkezik

Budapest Főváros Kormányhivatala XIV. Kerületi Hivatala
Budapest, XIV., Bosnyák tér 5. 1590 Budapest, Pf. 101


E-hiteles térképmásolat - Teljes másolat

2018.09.03 12:37:26

Helyrajzi szám: BUDAPEST XIV.KER. belterület 31485/59

Megrendelés szám: 9000/6646/2018

Méretarány: 1 : 1000

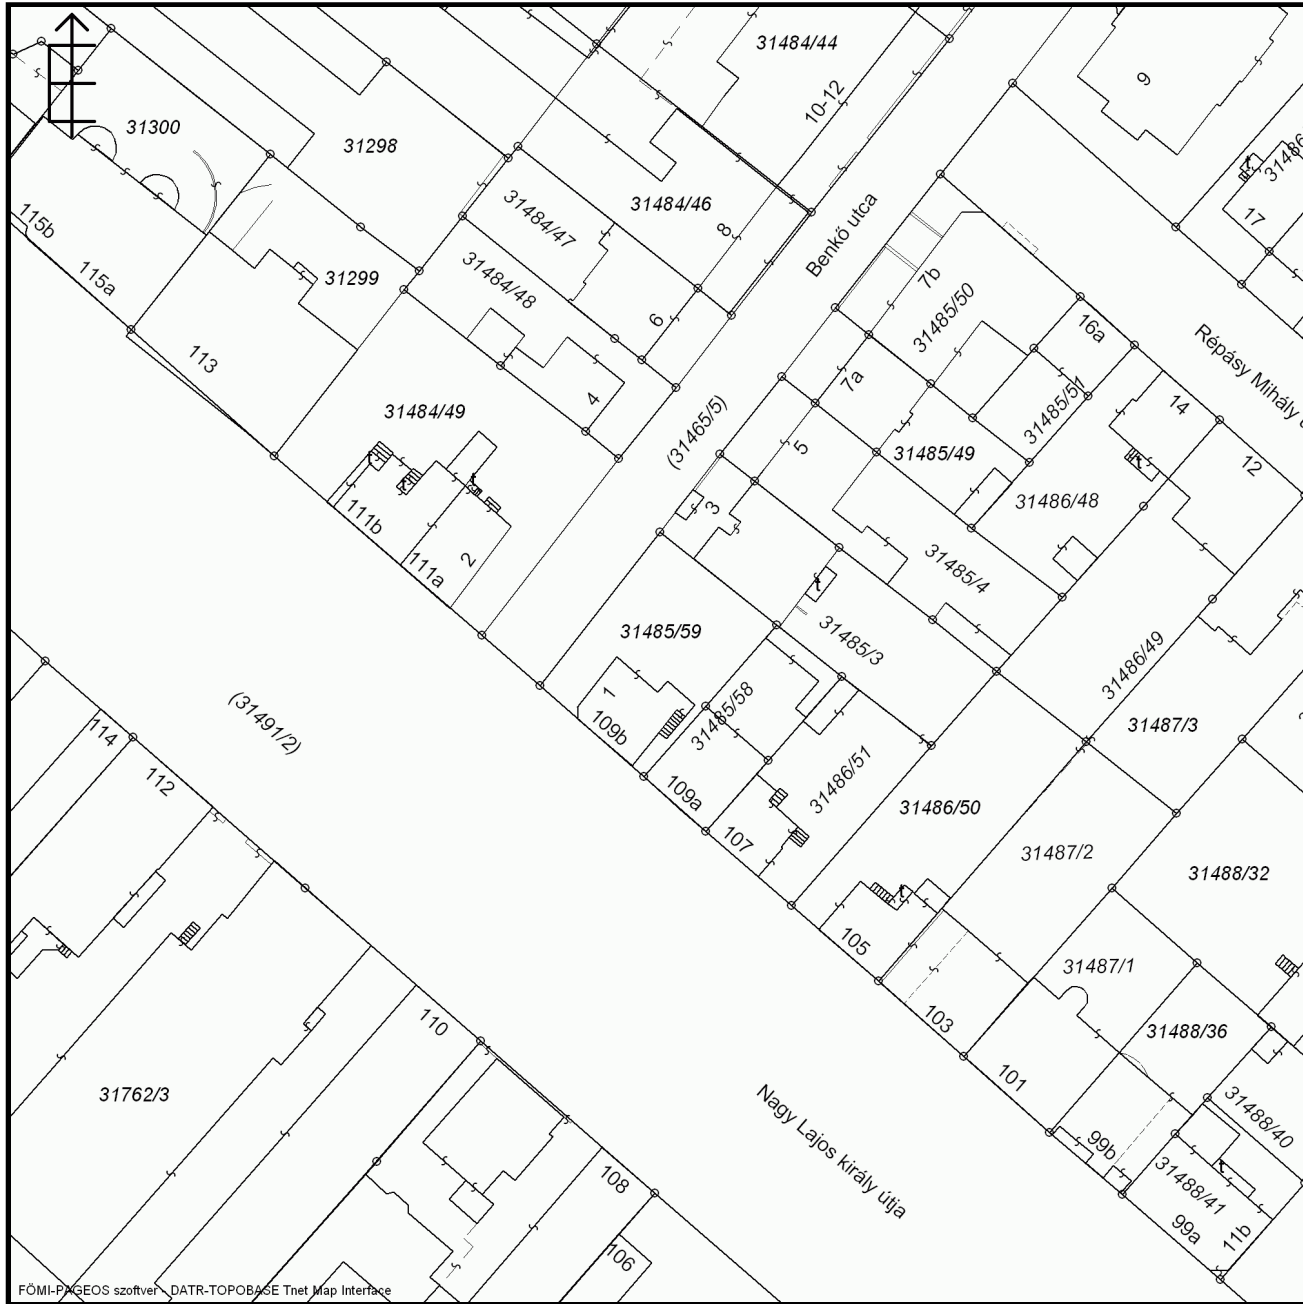

A térképmásolat a kiadást megelőző napig megegyezik az ingatlan-nyilvántartási térképi adatbázis tartalmával. A térképmásolat méretek levételére nem használható!