FORGALOMTECHNIKAI HELYSZÍNRAJZ M=1:200

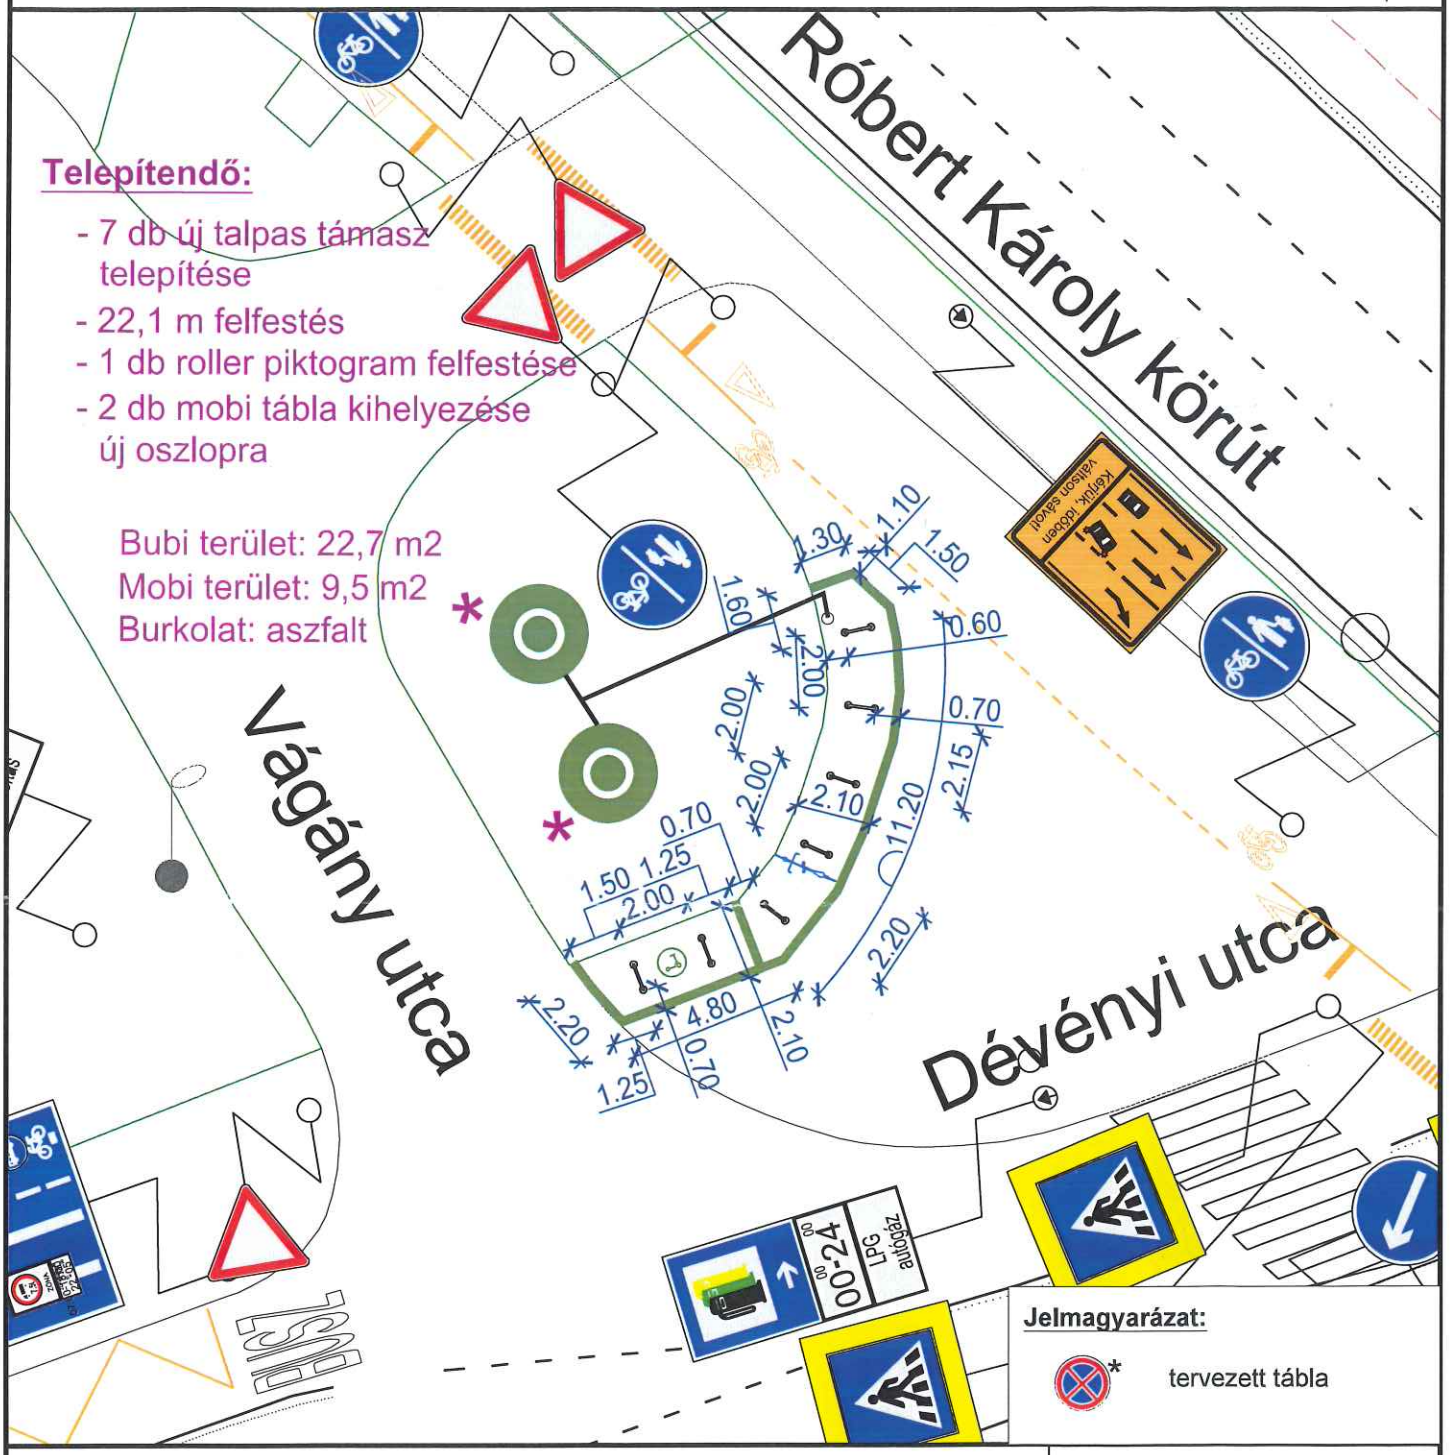

Megrendelő: BKK Budapesti Közlekedési Központ Zrt.	Tervező: Sipos-Timkó Gábor Zsolt (KÉ-K 01-13610)
Tárgy: Budapesti kerékpáros közösségi közlekedési rendszer 1402 - Vágány utca - Róbert Károly körút	
Megnevezés: Gyűjtőállomás telepítés	Rajzszám: 2026/1402/01 Dátum: 2026. január