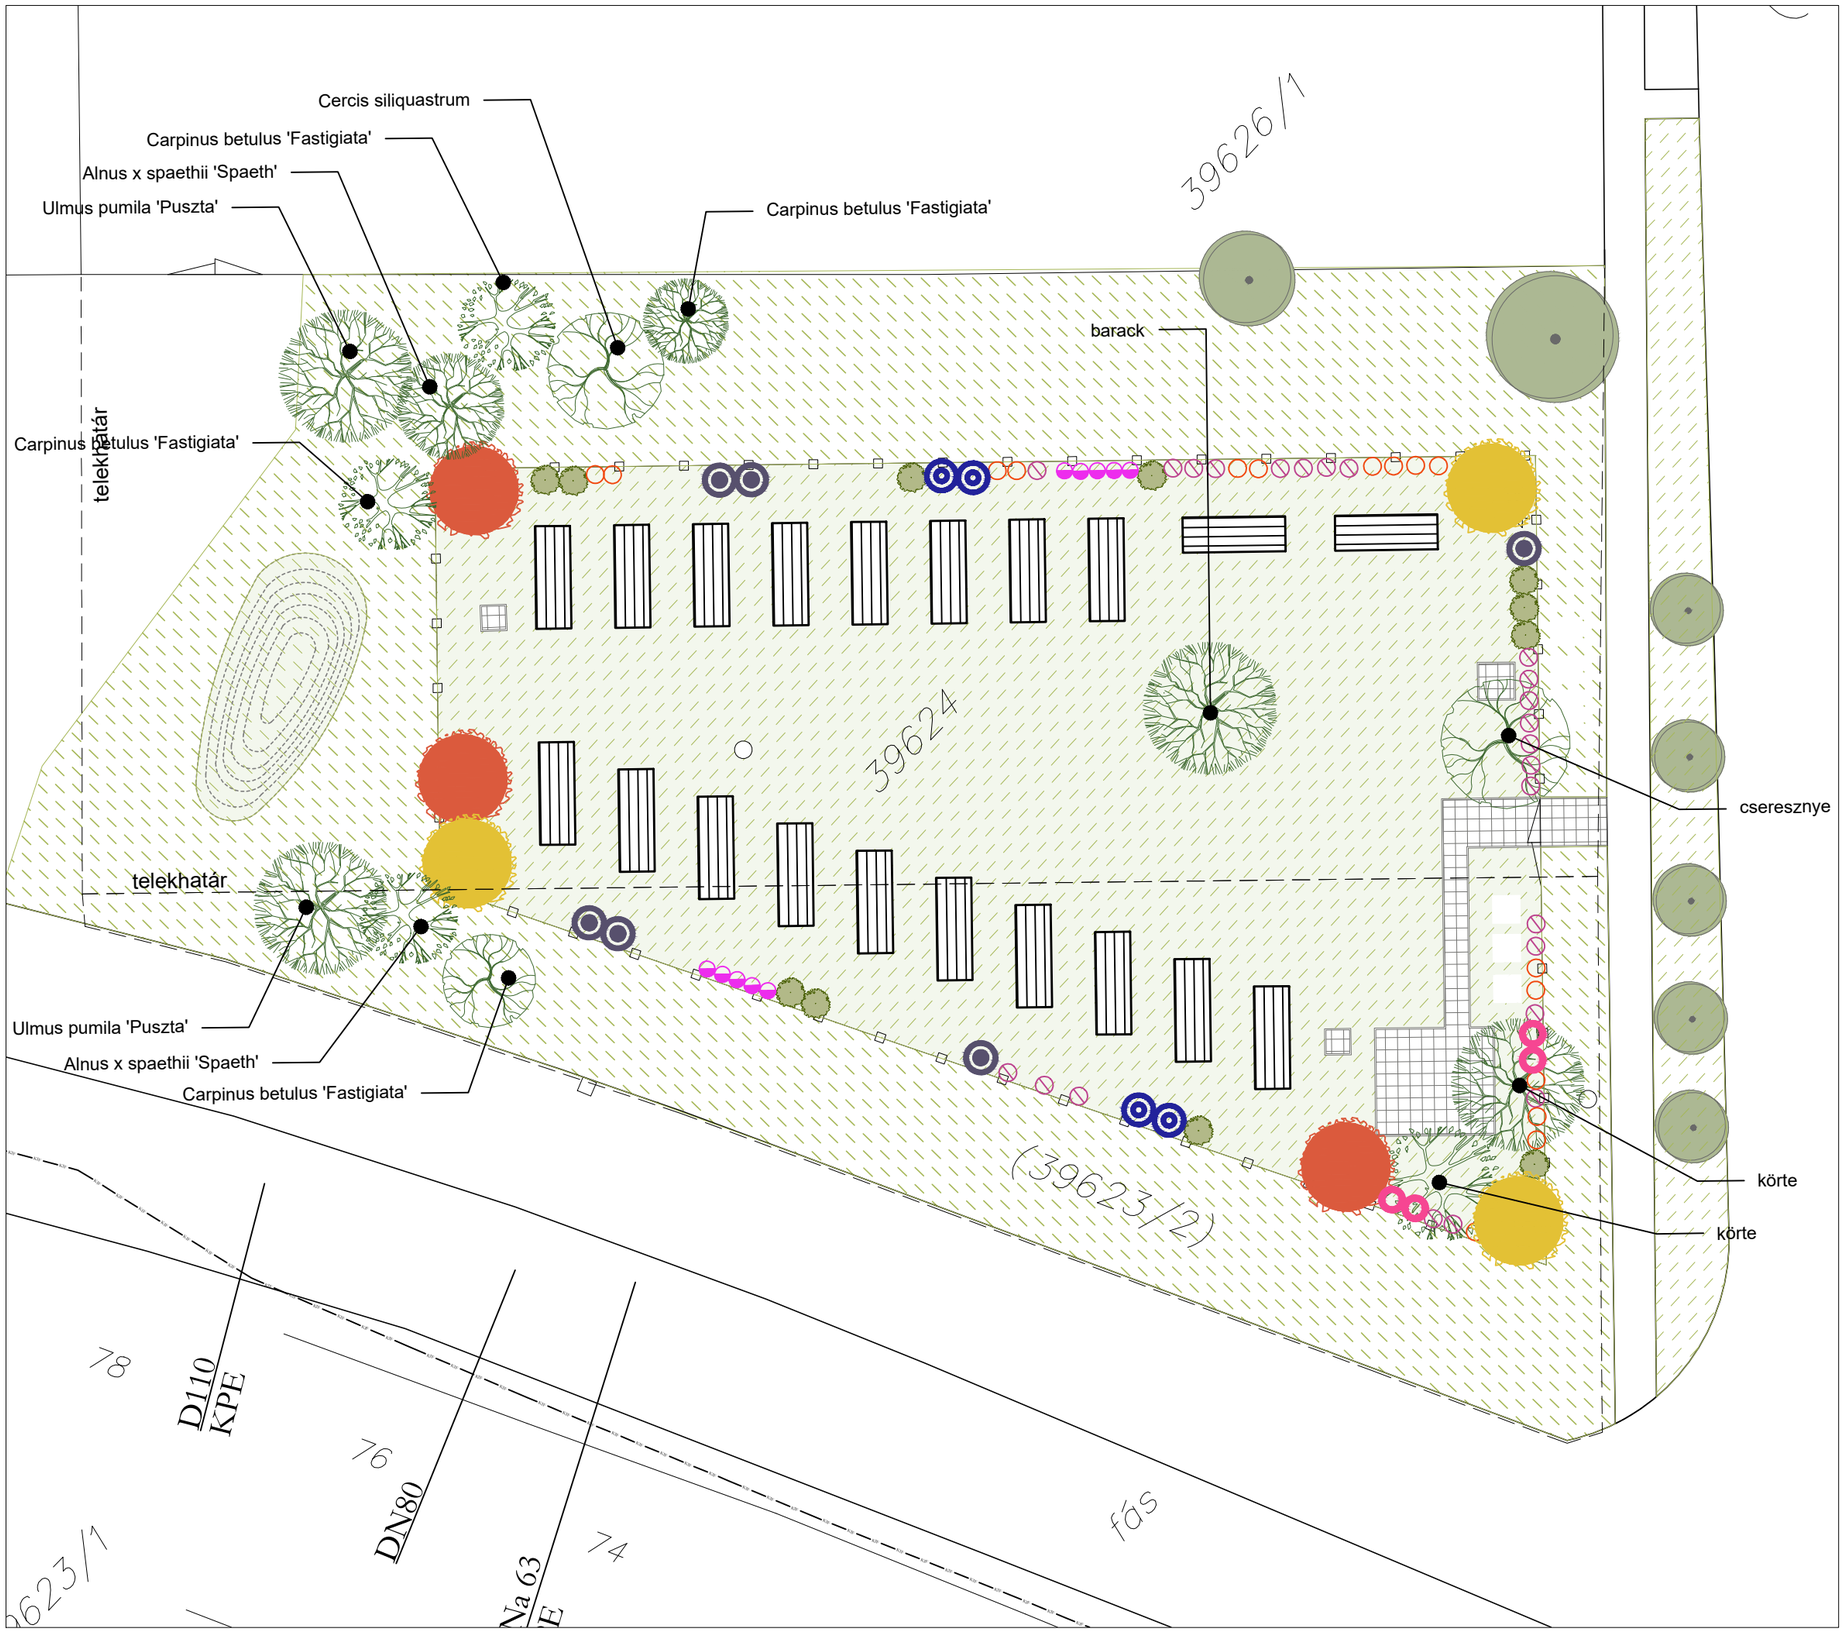

JELMAGYARÁZAT

- betonlap burkolat
- meglévő fa
- Parthenocissus quinquefolia
- Akebia quinata
- Rubus idaeus 'Blissy'
- Ribes rubrum "Rosetta"
- Aronia x melanocarpa 'Nero'
- Rubus fruticosus 'Tripple Crown'
- Cornus mas 'Kazanlak'
- Cornus mas 'Kazanlak'
- Spiraea nipponica 'Halward Silver'
- kerítés
- meglévő csatorna fedlap

Projekt neve:	**Bonyhádi út 46-48. közösségi kert**
Helyszín:	**XIV. kerület, Budapest, Bonyhádi út 46-48. (hrsz.: 39623/2; 39624/1)**
Megrendelő:	ZUGLÓI POLGÁRMESTERI HIVATAL - Társadalomfejlesztési Főosztály 1145 Budapest, Pétervárad utca 2.
Tájépítészet:	**ÚJIRÁNY TÁJÉPÍTÉSZ KFT.** 1027 Budapest Jurányi u. 10. info@ujirany.hu 06-20/977-3709
Felelős tájépítész tervező:	**Tihanyi Dominika** okl. tájépítészmérnök K 01-5245
Tájépítész tervezők:	**Németh Nikolett** okl. tájépítészmérnök **Szohr Gábor** tájépítészmérnök
Tervfajta:	KIVITELI TERV
Szakág:	TÁJÉPÍTÉSZET
Tervlap:	NÖVÉNYKIÜLTETÉSI TERV
Lépték:	M=1:200
Dátum:	2025. AUGUSZTUS

Tervfajta	Szakág	Tervszám	Tervszám	Tervszám	Módosítás	
K	T	0	0	1	0	