

Budapest Főváros VI. kerület Terézváros Önkormányzatának Képviselő-testülete
35/2020.(VI.25.) számú rendeletével jóváhagyva
Egységes szerkezetben a ../.....(.....) számú rendelettel



Budapest Főváros VI. kerület Terézváros Önkormányzata


Lépték:

1. 2 500


74 01 10100

A tervezési alaptérkép az állami alapadatok felhasználásával készült.

Egységes szerkezetbe foglalta a Terminus Várostervező Iroda Kft.

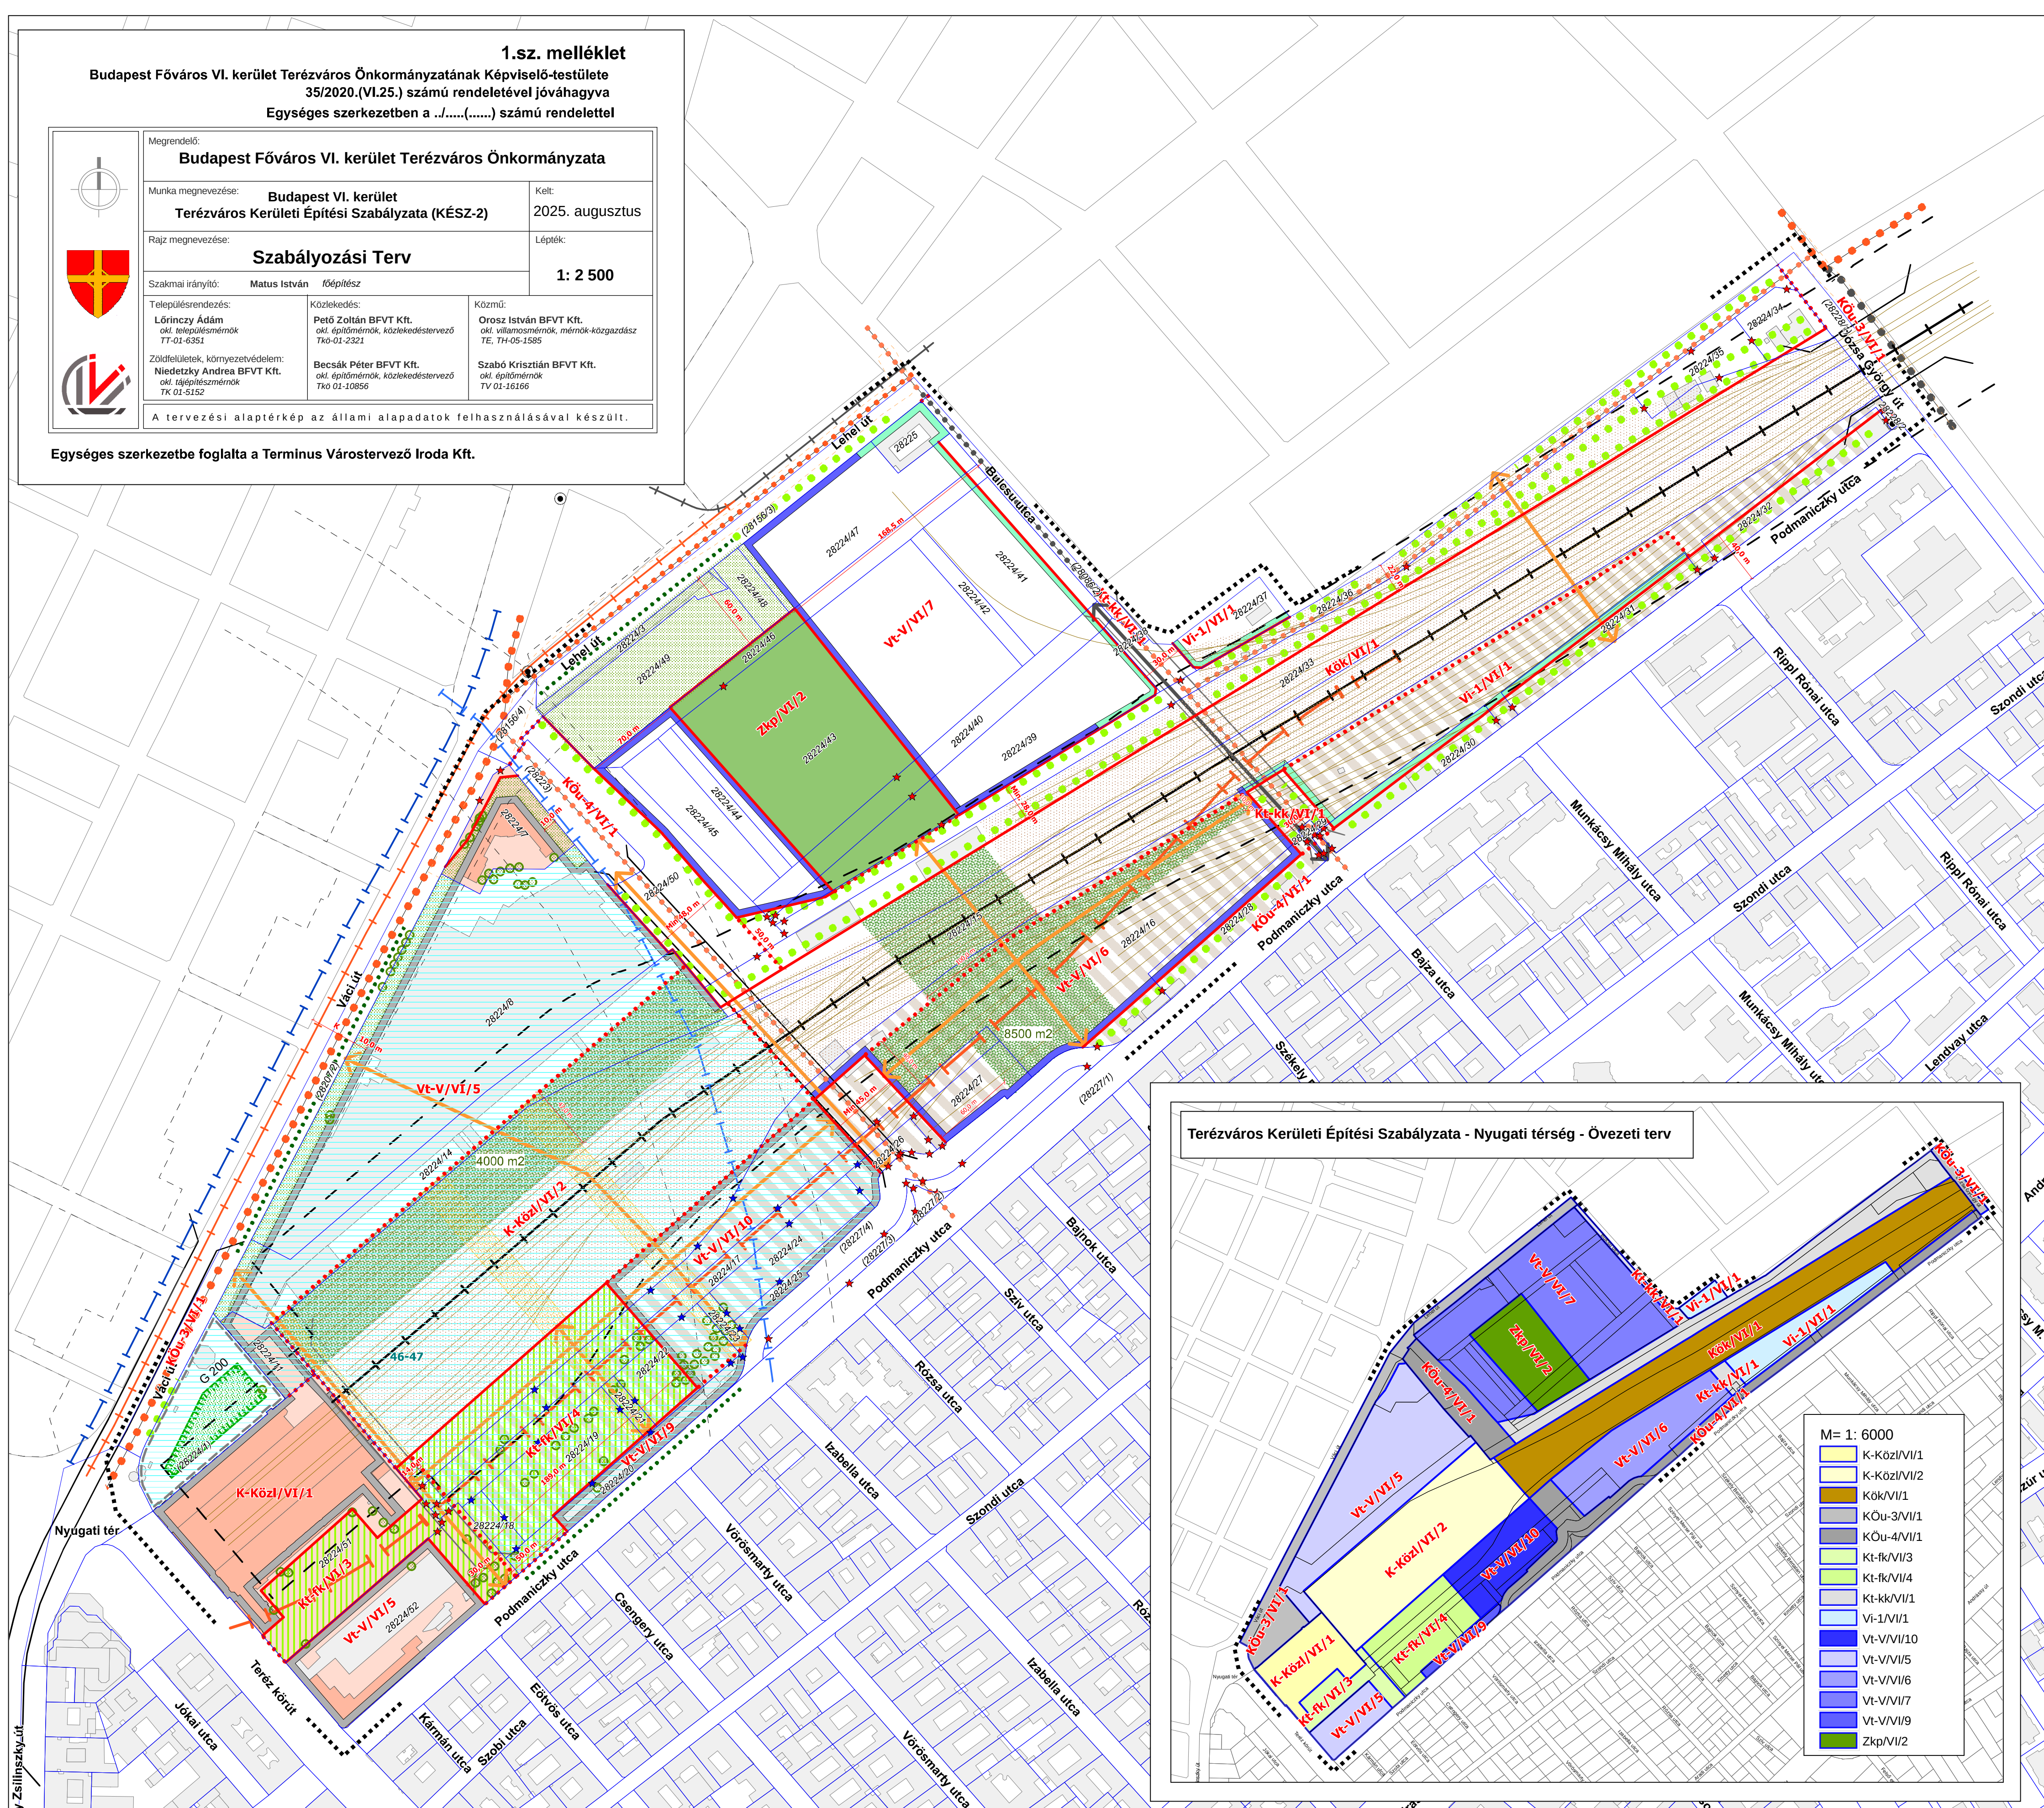

A szabályozás alapelemei

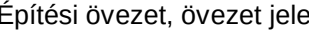

Kötelező/ Javasolt megszüntető jel

Megtartá

 30 méter

+
+
 Meglévő | tervezett közúti vasút (villamos)

Polandvatair adaptöröpen sztereó csatlakozás

Terézváros Kerületi Építési Szabályzata - Nyugati térség - Övezeti terv

