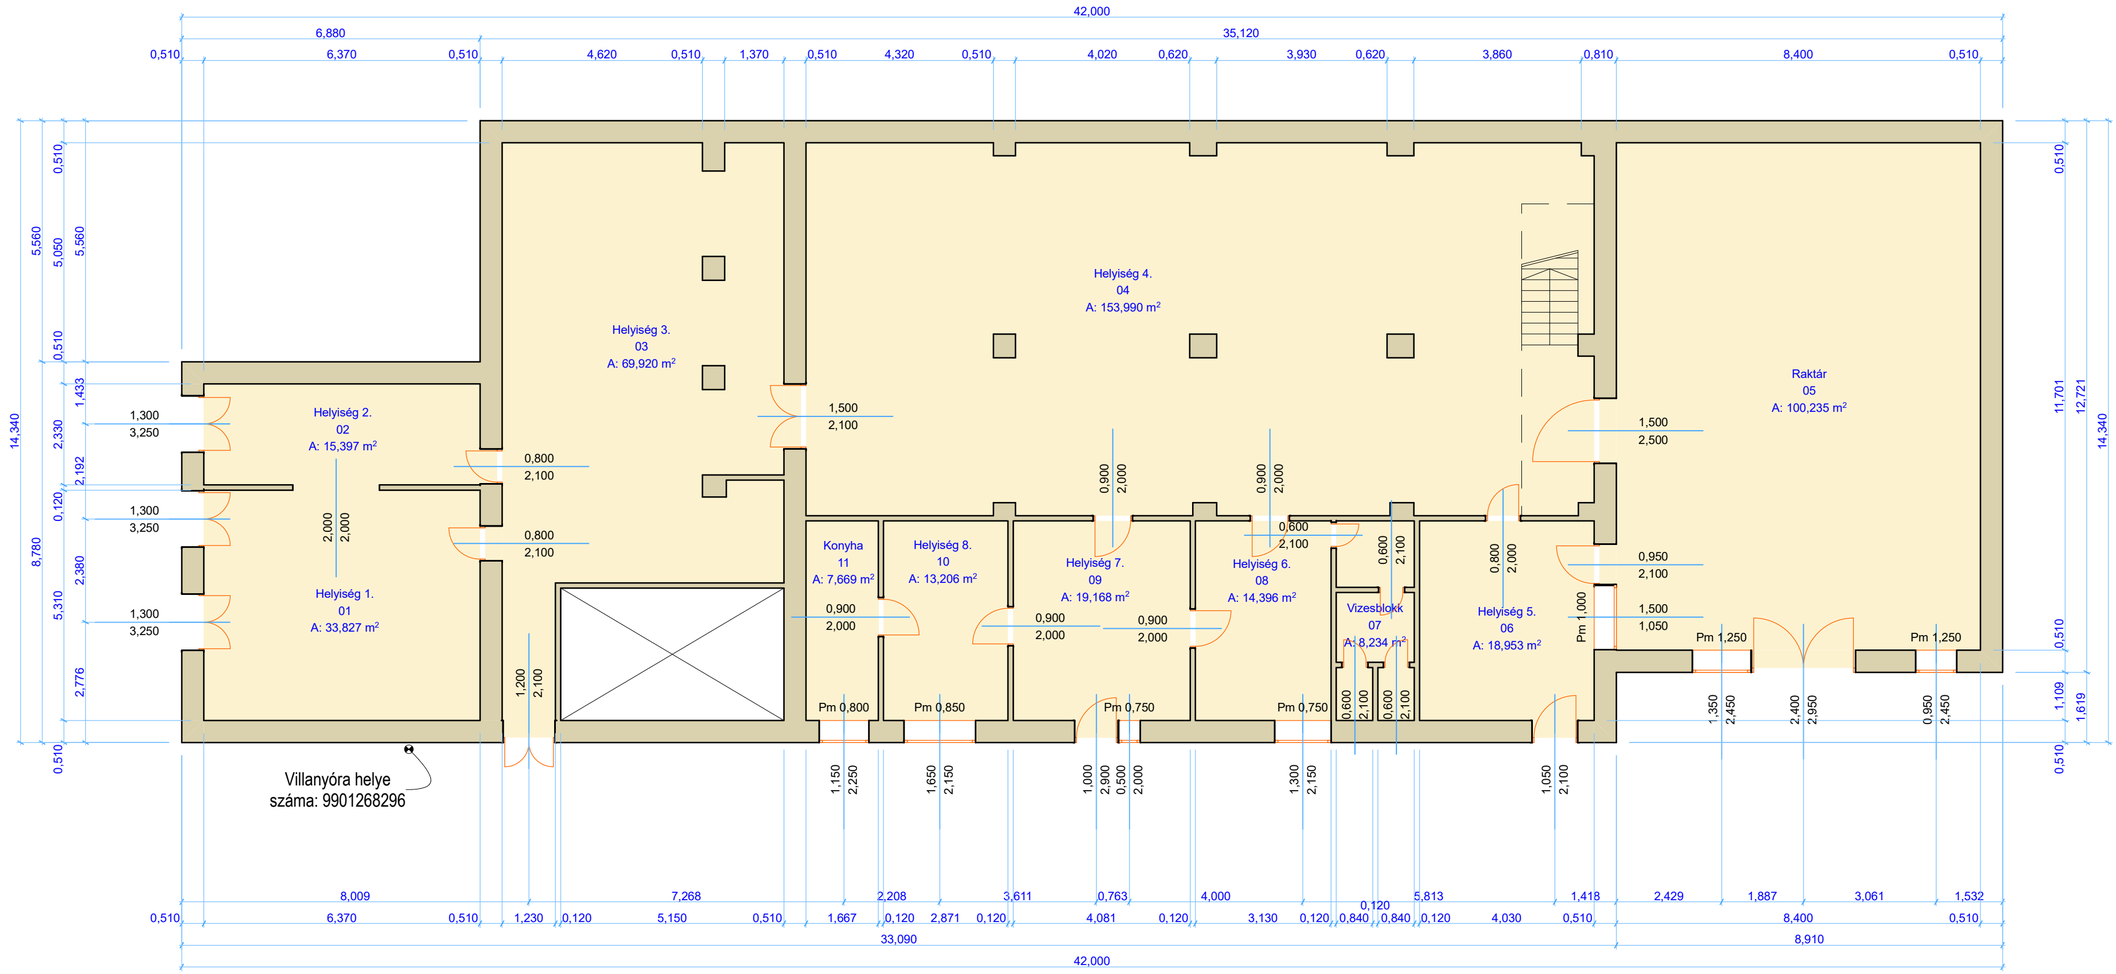

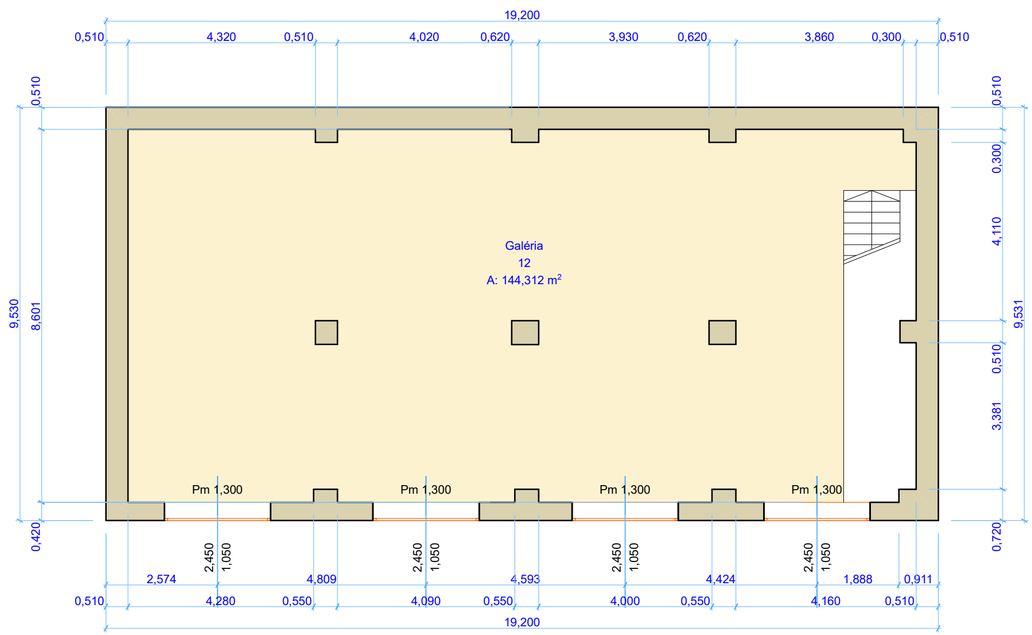

Belmagasság:	
2,90 m; 4,00 m; 5,25 m; 3,90 m	
Helyiséglista:	
01 Helyiség 1.	33,827 m²
02 Helyiség 2.	15,397 m²
03 Helyiség 3.	69,920 m²
04 Helyiség 4.	153,990 m²
05 Raktár	100,235 m²
06 Helyiség 5.	18,953 m²
07 Vizesblokk	8,234 m²
08 Helyiség 6.	14,396 m²
09 Helyiség 7.	19,168 m²
10 Helyiség 8.	13,206 m²
11 Konyha	7,669 m²
12 Galéria	144,312 m²
Összesen:	**599,307 m²**
Cím:	
1147 Budapest,Telepes utca 12-14.	
Hrsz.: 31110/1	
Rajzolta:	
Cselényi Judit	
2025.06.06.	
Rajz léptéke:	
1:100	