
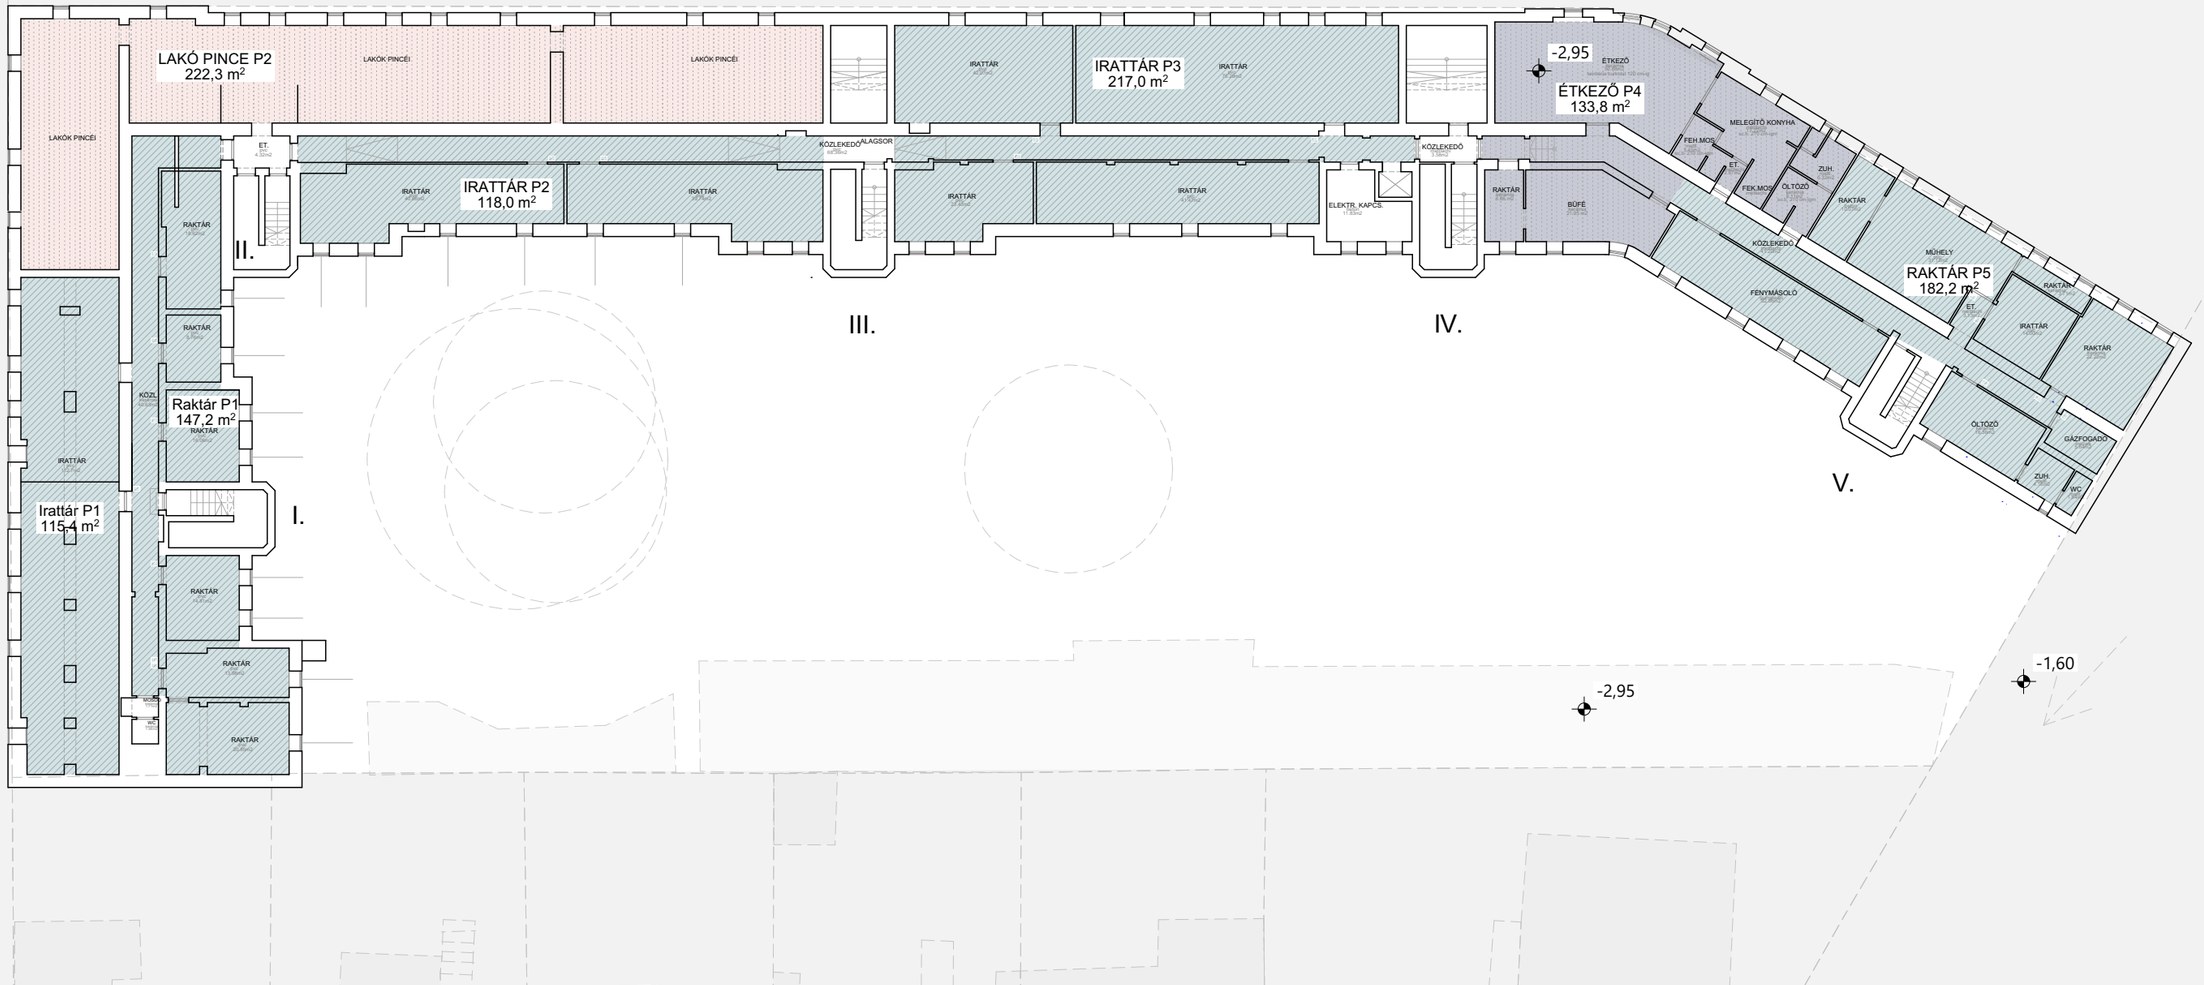


MEGLÉVŐ ÁLLAPOT

- Meglévő lakófunkció
- Meglévő hivatali iroda
- Meglévő hivatali közlekedő
- Meglévő hivatali informatika
- Meglévő hivatali vizesblokk
- Meglévő hivatali teakonyha
- Meglévő büfé, étkező
- Beépítetlen padlástér

TERVEZETT ÁLLAPOT

- Tervezett lakófunkció
- Tervezett hivatali iroda
- Tervezett hivatali közlekedő
- Tervezett hivatali informatika
- Tervezett hivatali vizesblokk
- Tervezett hivatali teakonyha
- Tervezett vendéglátási funkció (étterem)
- Tervezett Energia Tanácsadó Iroda

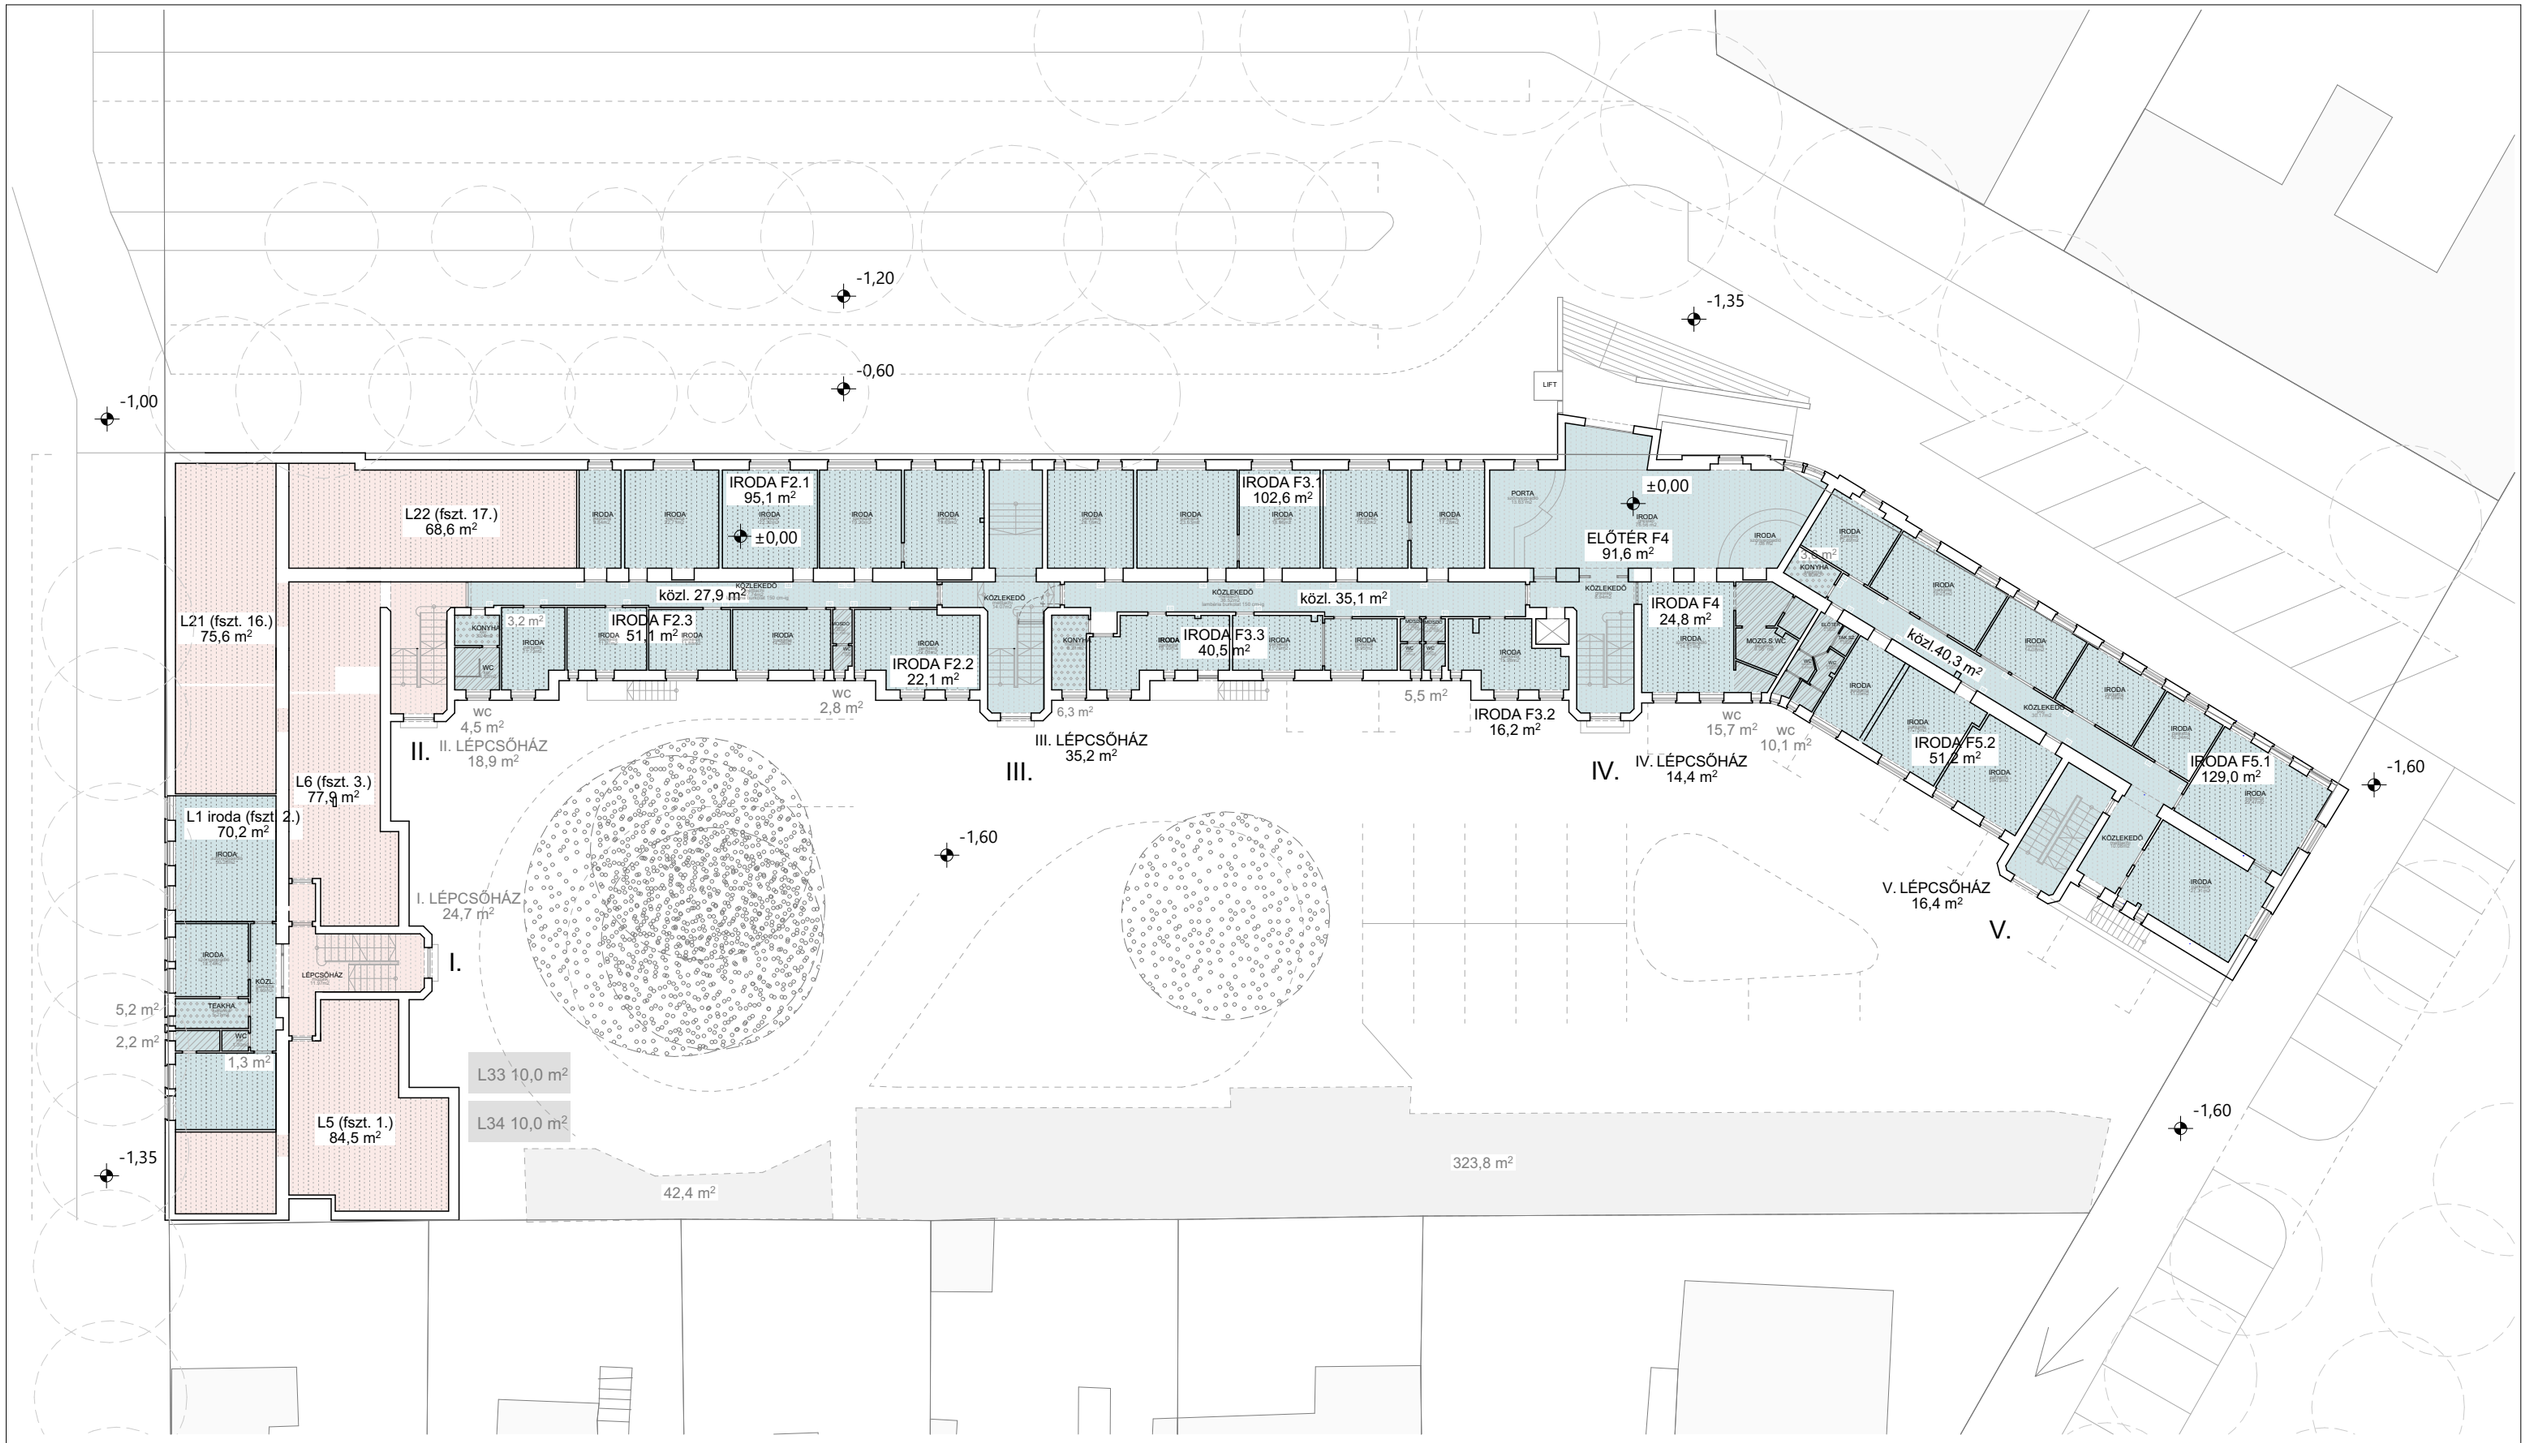


MEGLÉVŐ ÁLLAPOT

- Meglévő lakófunkció
- Meglévő hivatali iroda
- Meglévő hivatali közlekedő
- Meglévő hivatali informatika
- Meglévő hivatali vizesblokk
- Meglévő hivatali teakonyha
- Meglévő büfé, étkező
- Beépítetlen padlástér

TERVEZETT ÁLLAPOT

- Tervezett lakófunkció
- Tervezett hivatali iroda
- Tervezett hivatali közlekedő
- Tervezett hivatali informatika
- Tervezett hivatali vizesblokk
- Tervezett hivatali teakonyha
- Tervezett vendéglátási funkció (étterem)
- Tervezett Energia Tanácsadó Iroda

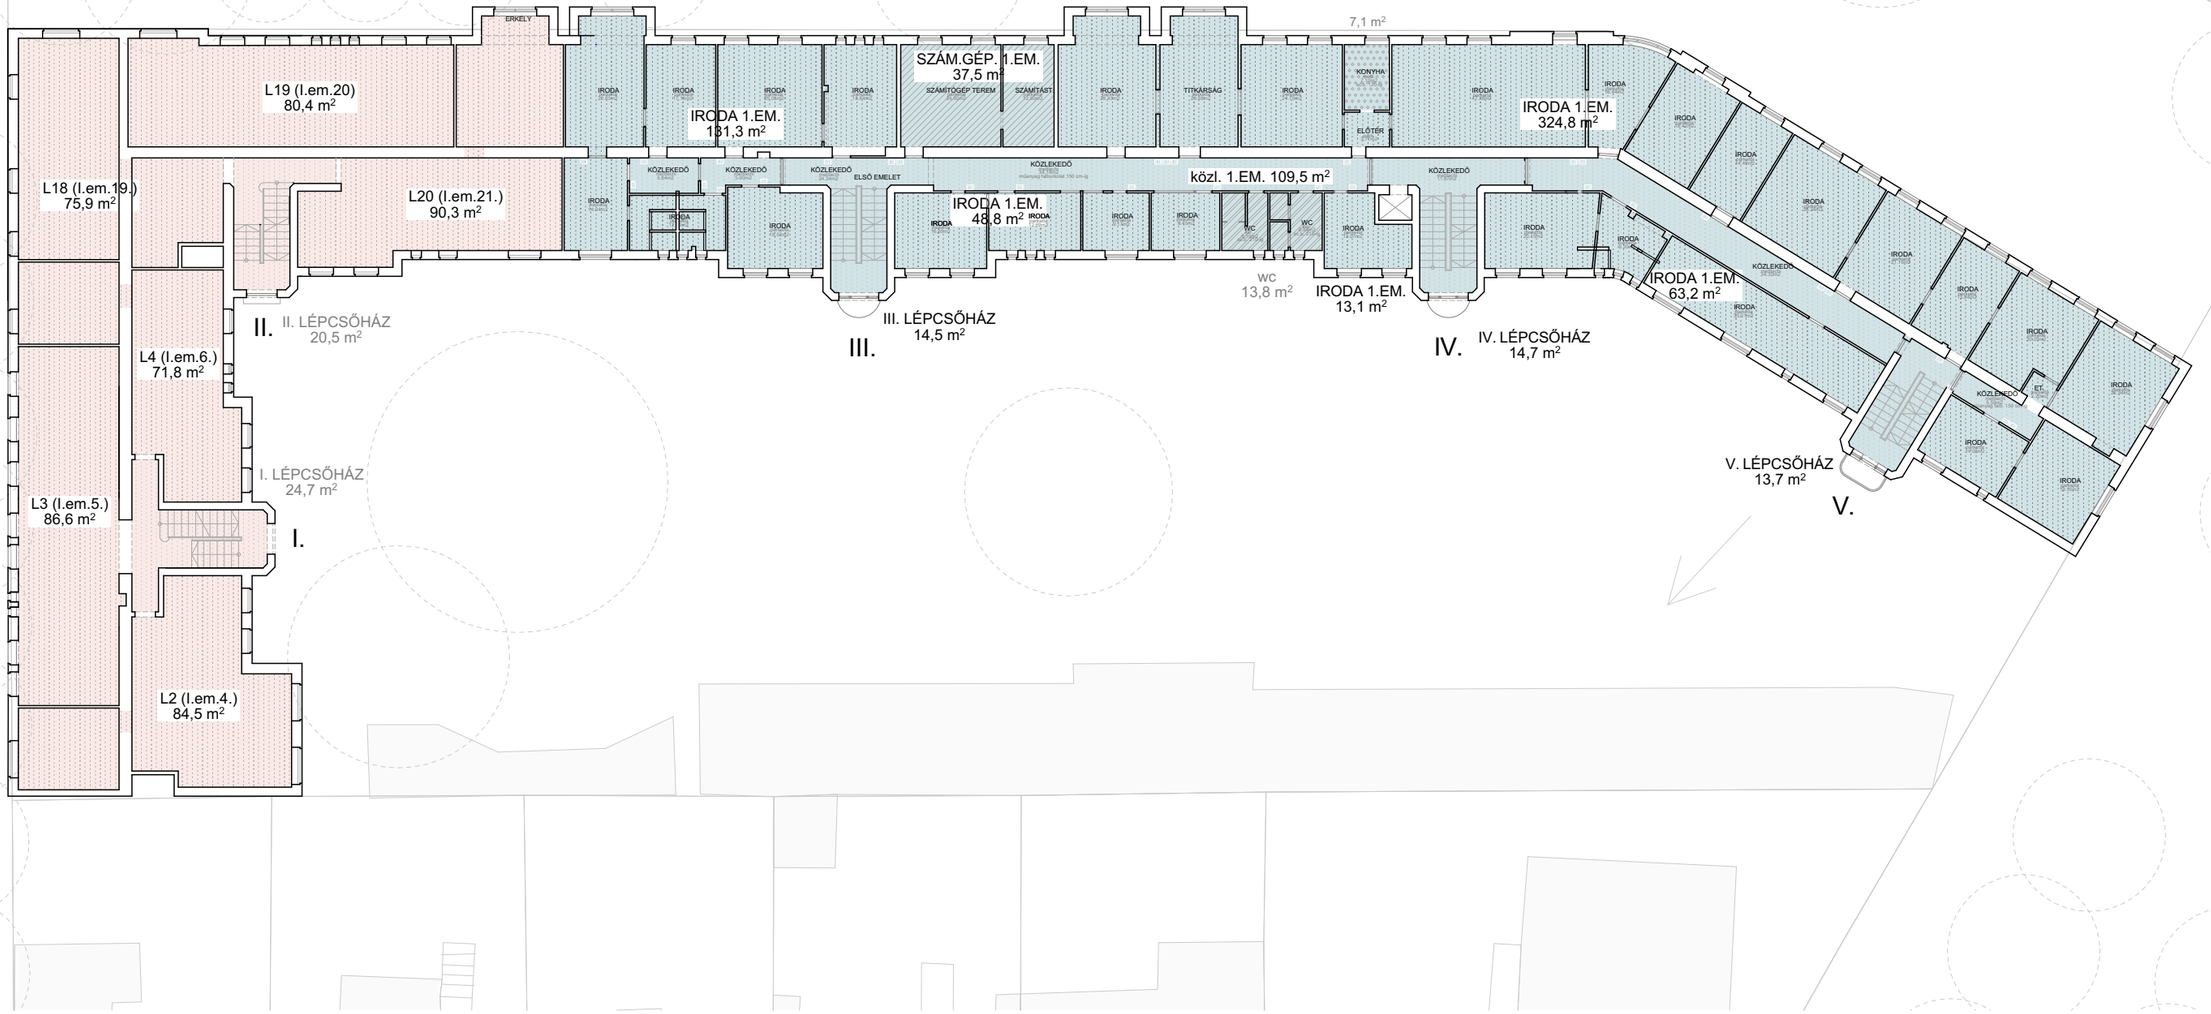


MEGLÉVŐ ÁLLAPOT

- Meglévő lakófunkció
- Meglévő hivatali iroda
- Meglévő hivatali közlekedő
- Meglévő hivatali informatika
- Meglévő hivatali vizesblokk
- Meglévő hivatali teakonyha
- Meglévő büfé, étkező
- Beépítetlen padlástér

TERVEZETT ÁLLAPOT

- Tervezett lakófunkció
- Tervezett hivatali iroda
- Tervezett hivatali közlekedő
- Tervezett hivatali informatika
- Tervezett hivatali vizesblokk
- Tervezett hivatali teakonyha
- Tervezett vendéglátási funkció (étterem)
- Tervezett Energia Tanácsadó Iroda

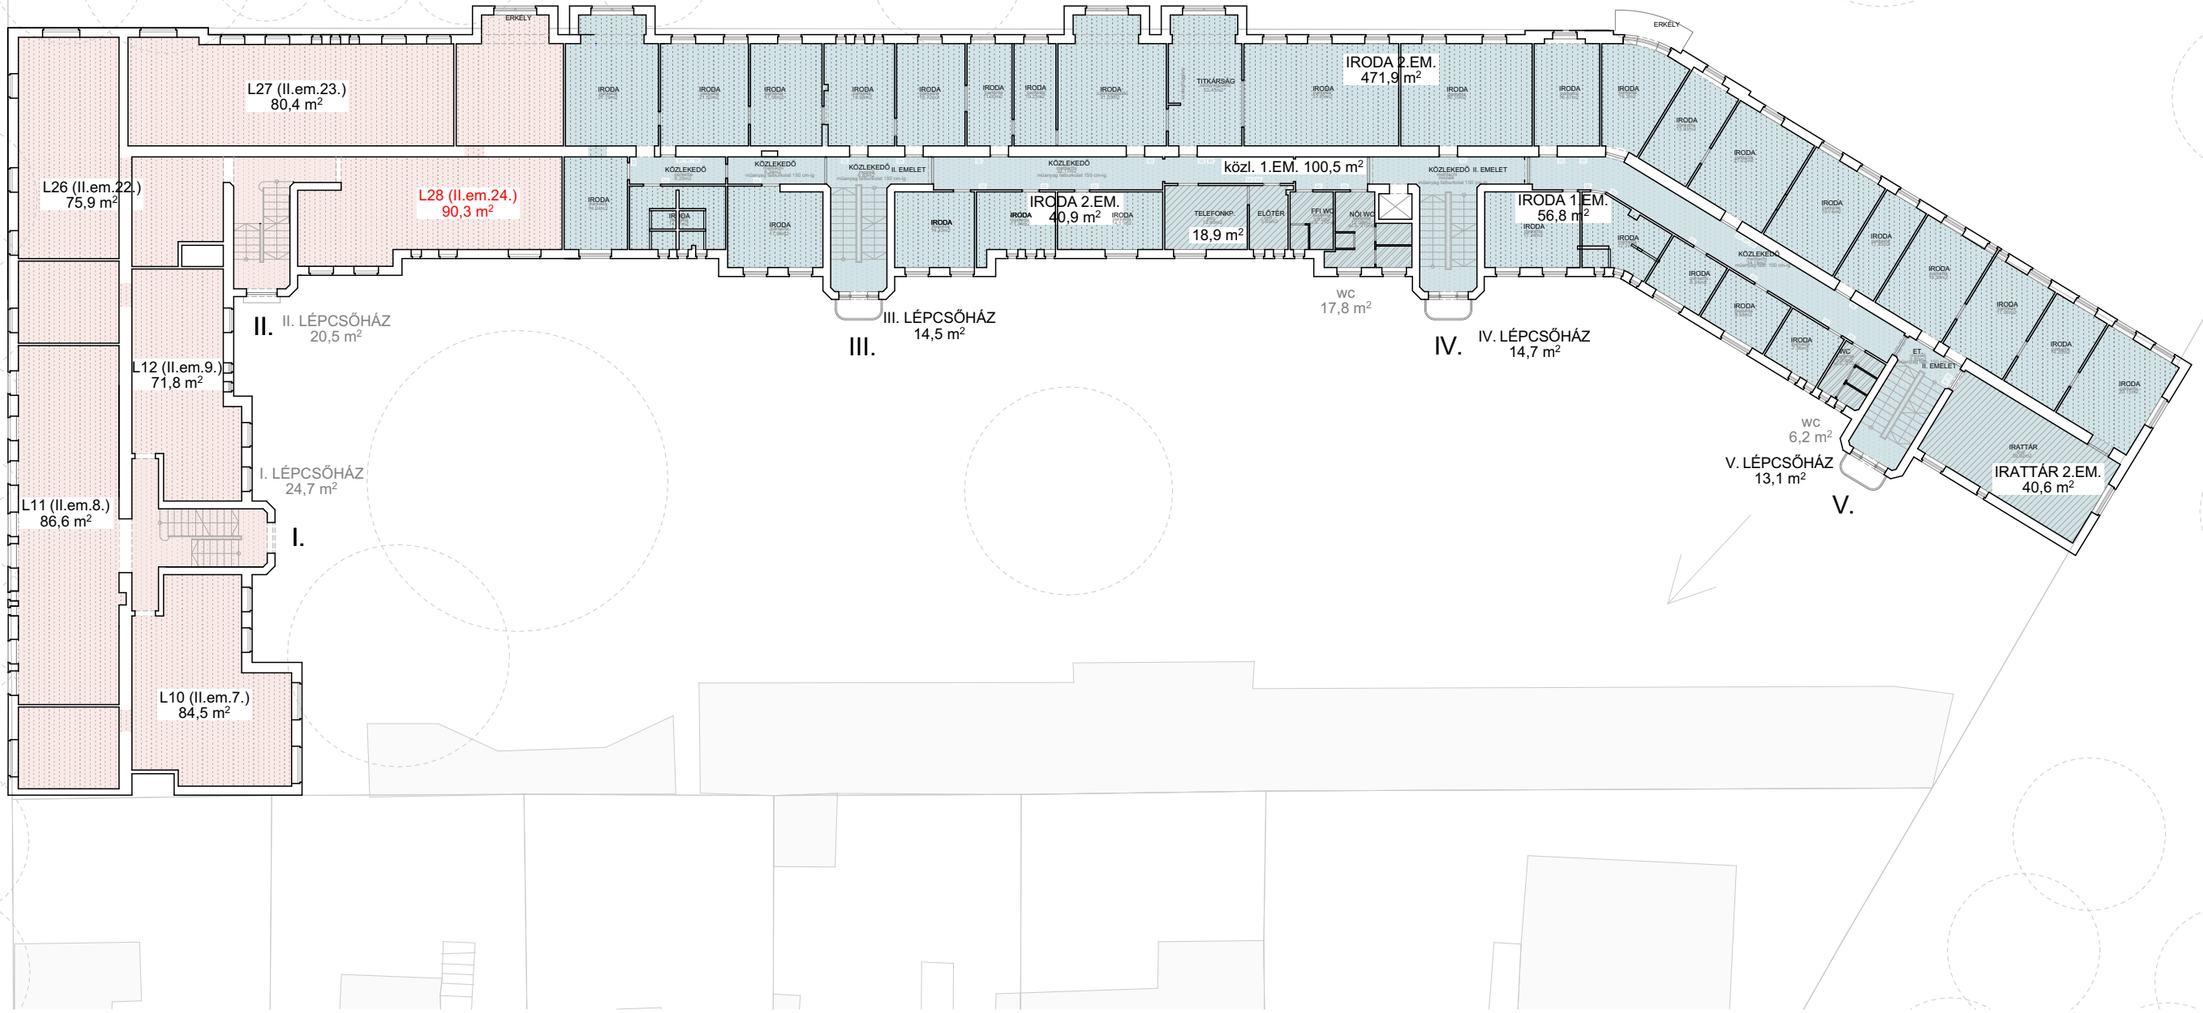


MEGLÉVŐ ÁLLAPOT

- Meglévő lakófunkció
- Meglévő hivatali iroda
- Meglévő hivatali közlekedő
- Meglévő hivatali informatika
- Meglévő hivatali vizesblokk
- Meglévő hivatali teakonyha
- Meglévő büfé, étkező
- Beépítetlen padlástér

TERVEZETT ÁLLAPOT

- Tervezett lakófunkció
- Tervezett hivatali iroda
- Tervezett hivatali közlekedő
- Tervezett hivatali informatika
- Tervezett hivatali vizesblokk
- Tervezett hivatali teakonyha
- Tervezett vendéglátási funkció (étterem)
- Tervezett Energia Tanácsadó Iroda

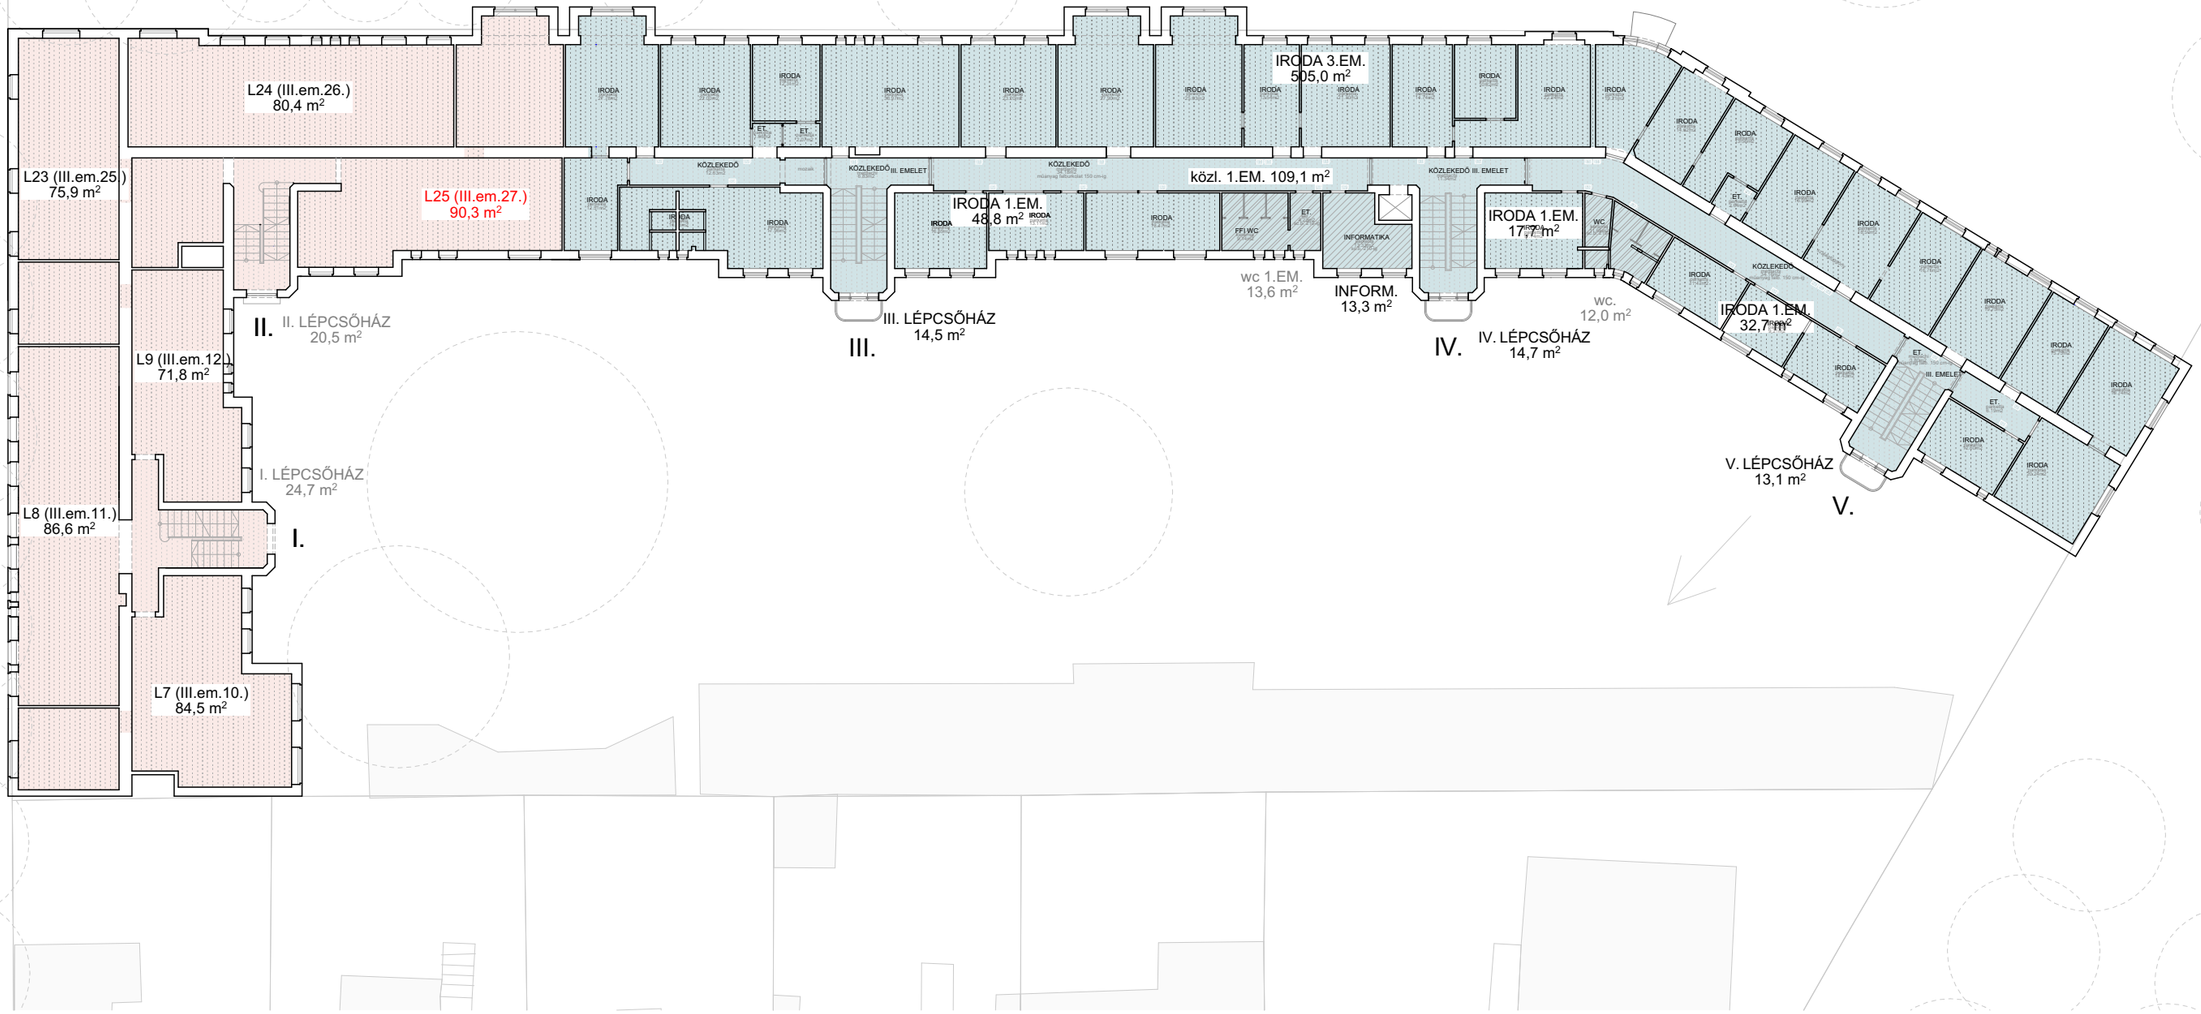


MEGLÉVŐ ÁLLAPOT

- Meglévő lakófunkció
- Meglévő hivatali iroda
- Meglévő hivatali közlekedő
- Meglévő hivatali informatika
- Meglévő hivatali vizesblokk
- Meglévő hivatali teakonyha
- Meglévő büfé, étkező
- Beépítetlen padlástér

TERVEZETT ÁLLAPOT

- Tervezett lakófunkció
- Tervezett hivatali iroda
- Tervezett hivatali közlekedő
- Tervezett hivatali informatika
- Tervezett hivatali vizesblokk
- Tervezett hivatali teakonyha
- Tervezett vendéglátási funkció (étterem)
- Tervezett Energia Tanácsadó Iroda

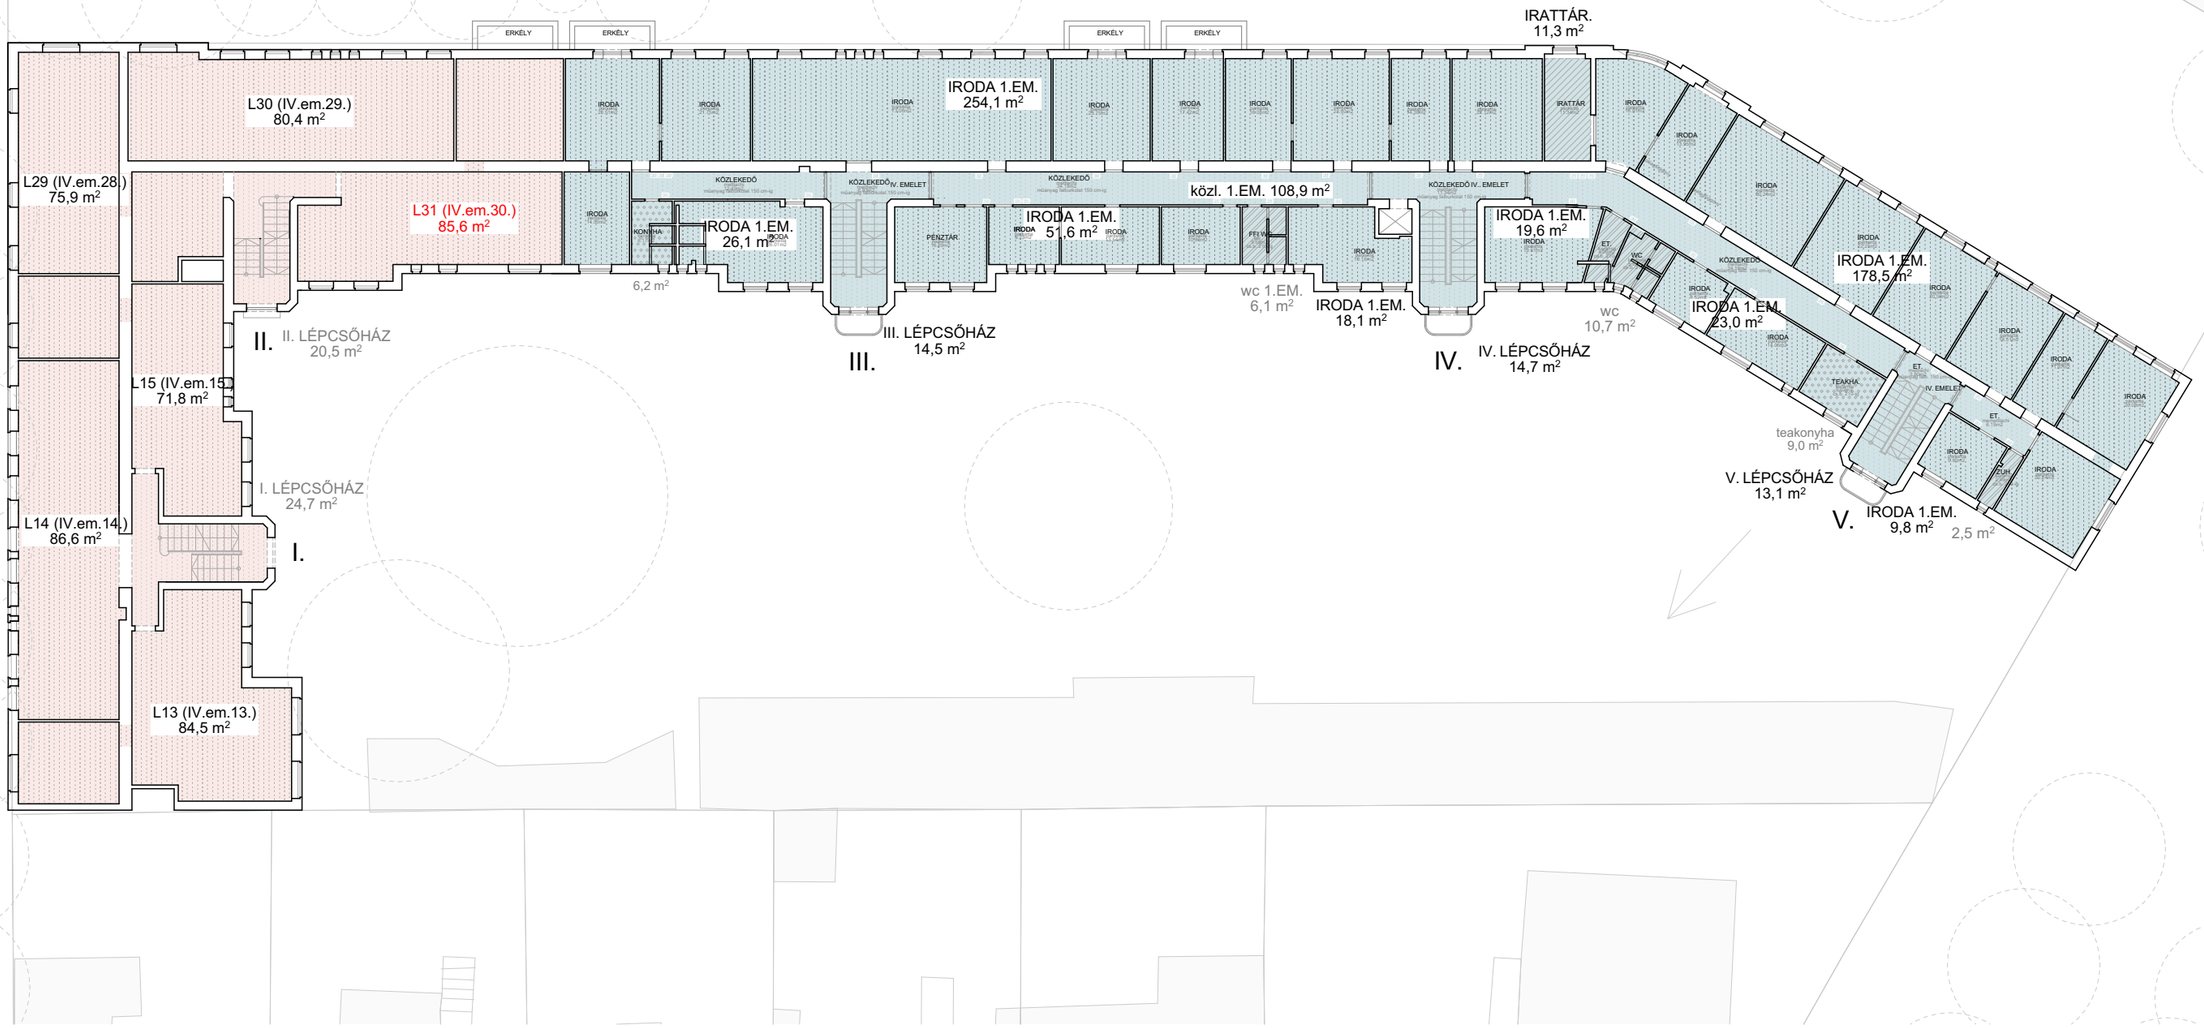


MEGLÉVŐ ÁLLAPOT

- Meglévő lakófunkció
- Meglévő hivatali iroda
- Meglévő hivatali közlekedő
- Meglévő hivatali informatika
- Meglévő hivatali vizesblokk
- Meglévő hivatali teakonyha
- Meglévő büfé, étkező
- Beépítetlen padlástér

TERVEZETT ÁLLAPOT

- Tervezett lakófunkció
- Tervezett hivatali iroda
- Tervezett hivatali közlekedő
- Tervezett hivatali informatika
- Tervezett hivatali vizesblokk
- Tervezett hivatali teakonyha
- Tervezett vendéglátási funkció (étterem)
- Tervezett Energia Tanácsadó Iroda

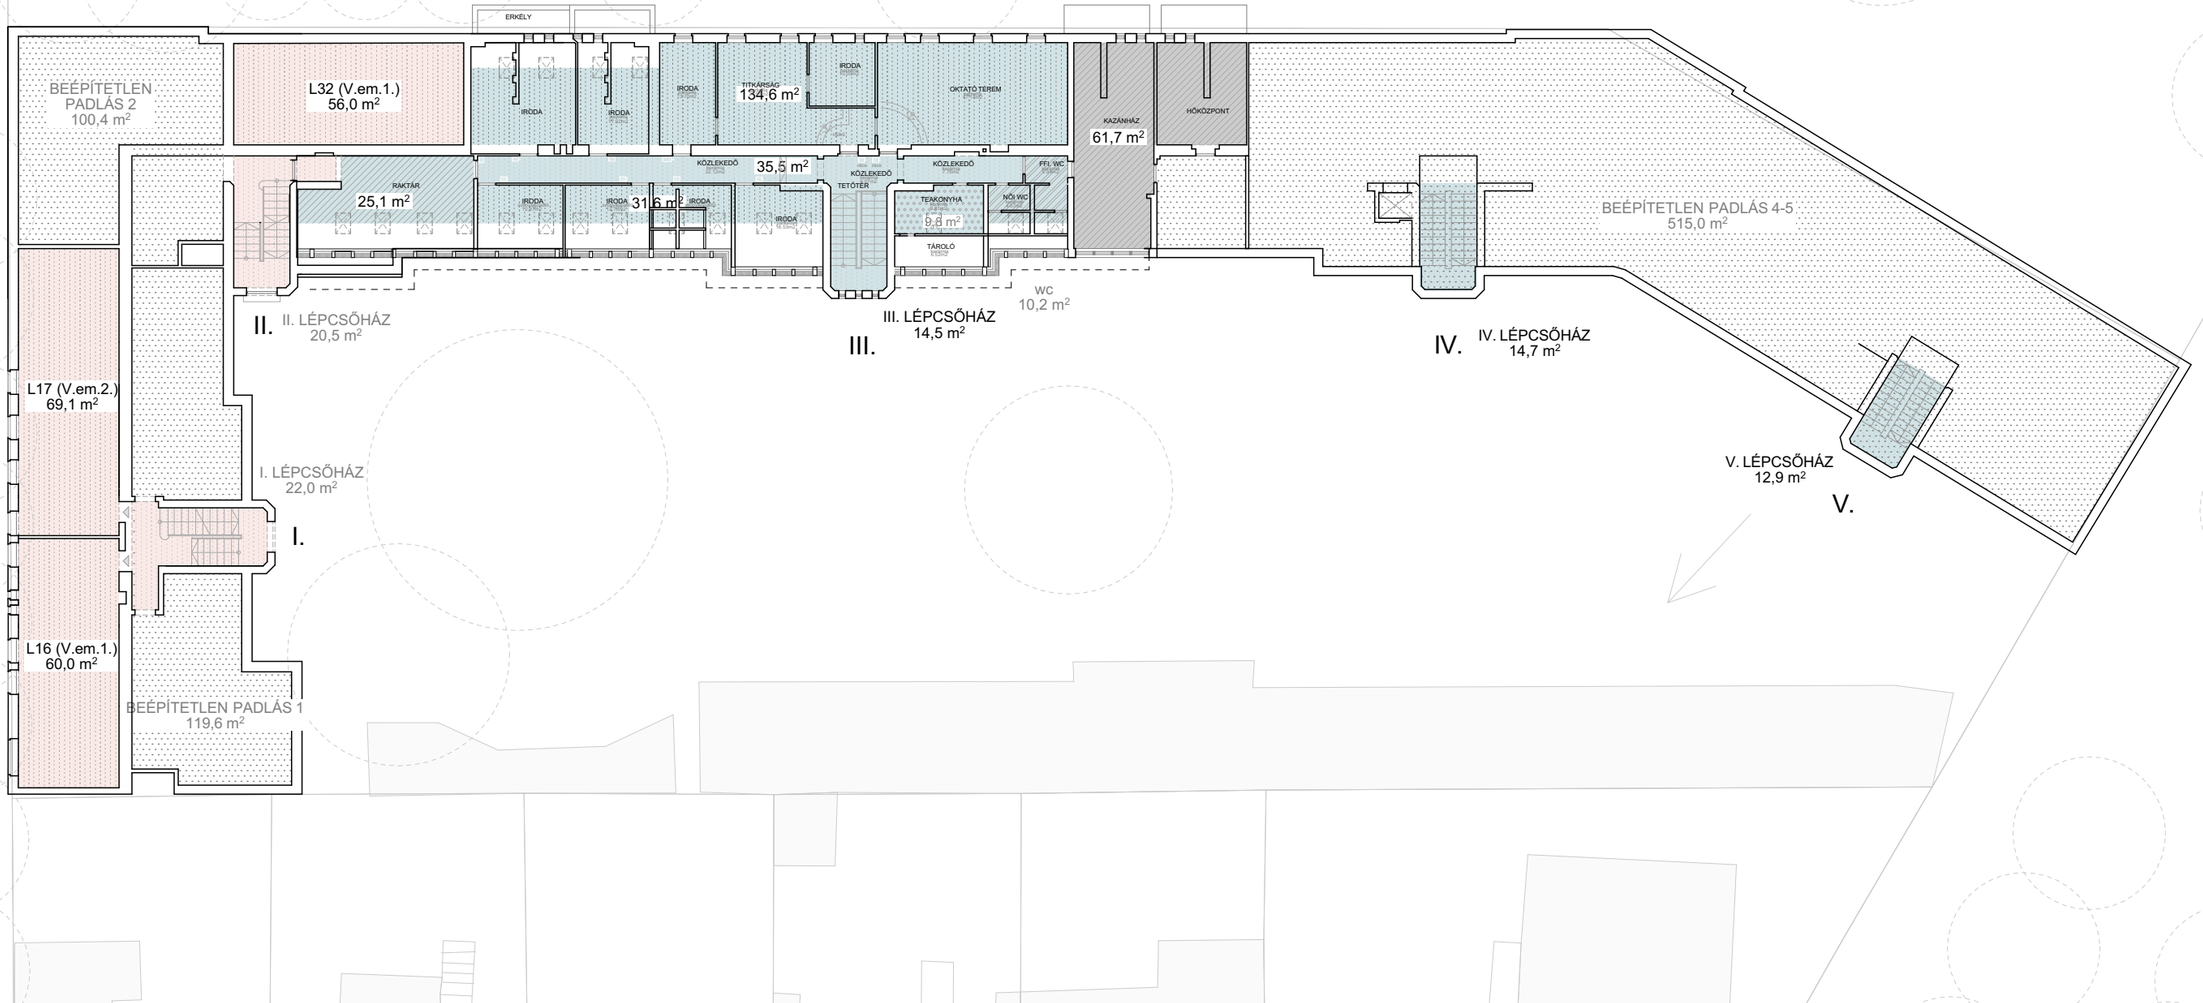

MEGLÉVŐ ÁLLAPOT

- Meglévő lakófunkció
- Meglévő hivatali iroda
- Meglévő hivatali közlekedő
- Meglévő hivatali informatika
- Meglévő hivatali vizesblokk
- Meglévő hivatali teakonyha
- Meglévő büfé, étkező
- Beépítetlen padlástér

TERVEZETT ÁLLAPOT

- Tervezett lakófunkció
- Tervezett hivatali iroda
- Tervezett hivatali közlekedő
- Tervezett hivatali informatika
- Tervezett hivatali vizesblokk
- Tervezett hivatali teakonyha
- Tervezett vendéglátási funkció (étterem)
- Tervezett Energia Tanácsadó Iroda