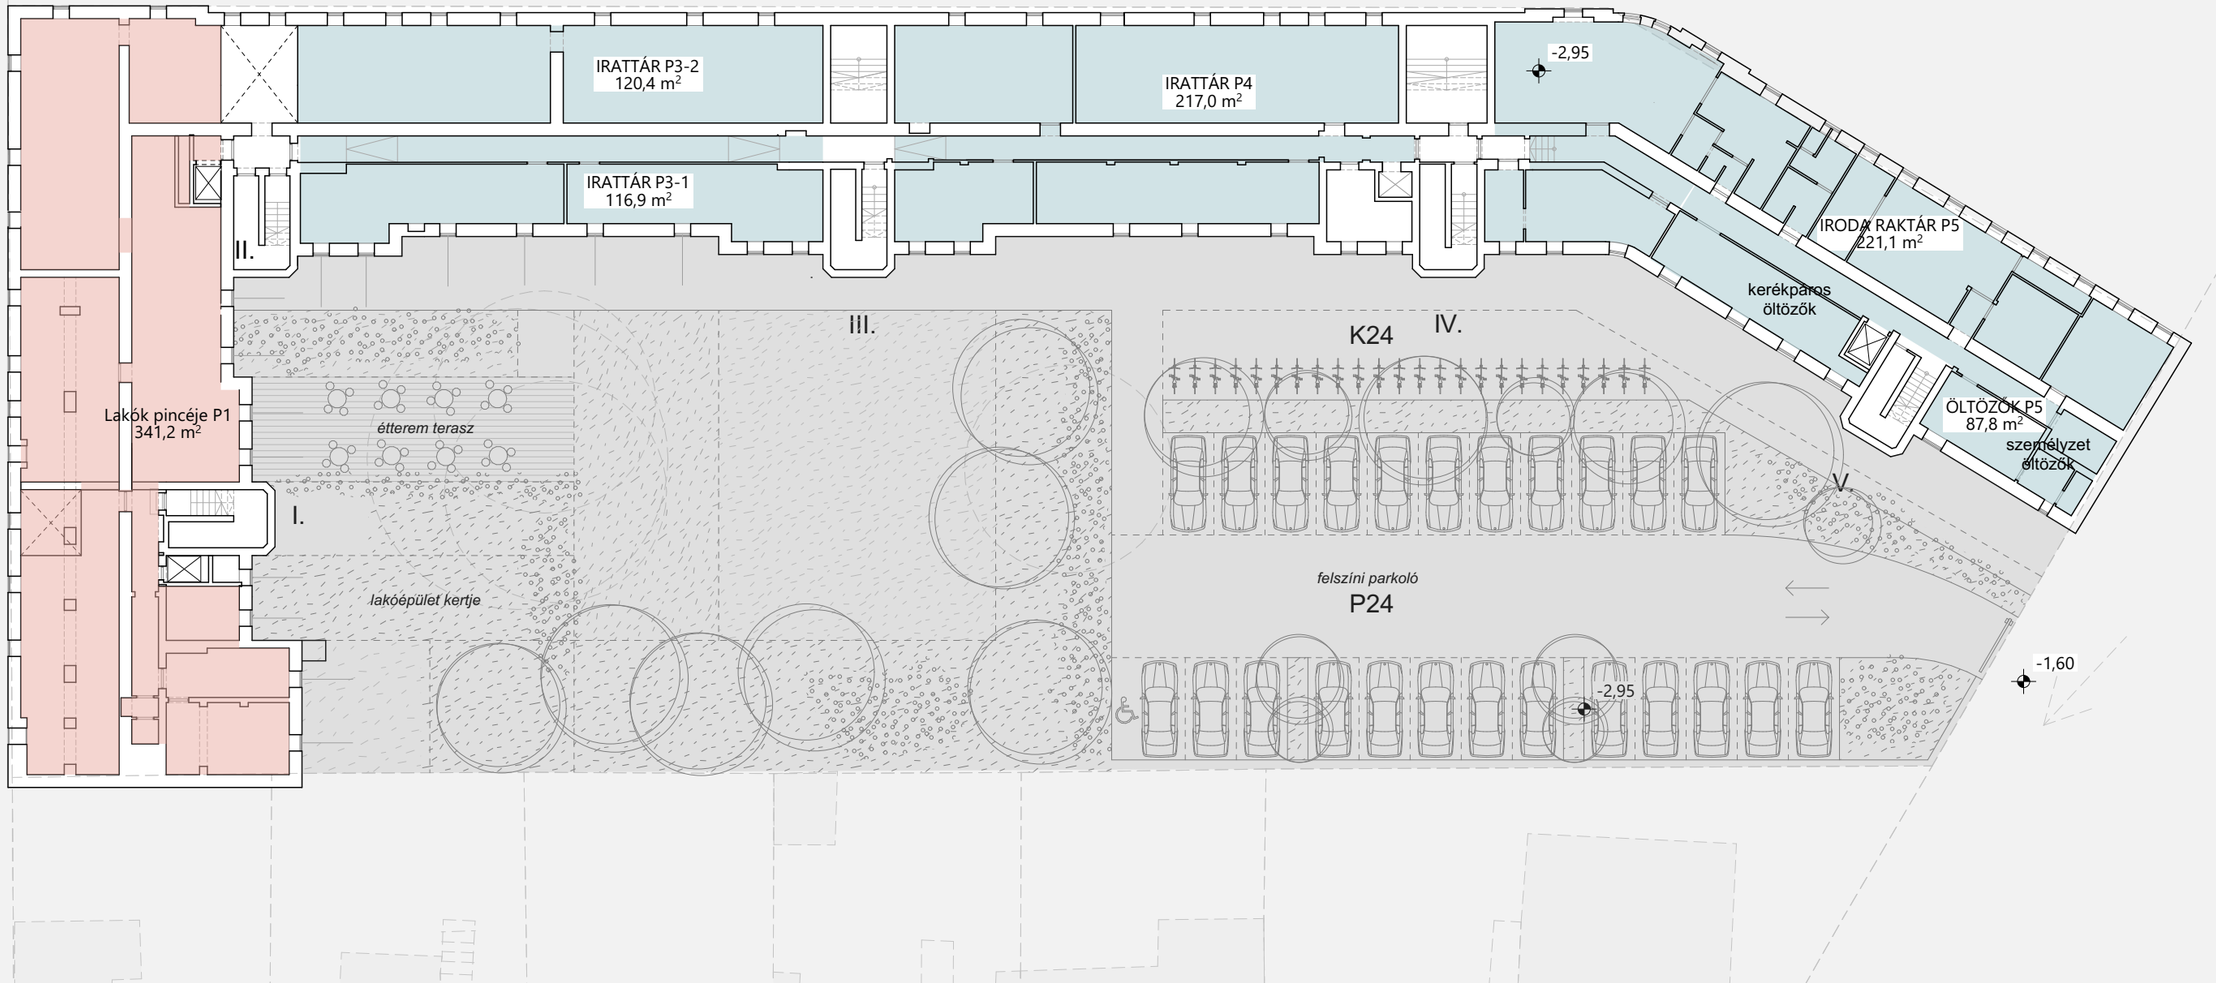


MEGLÉVŐ ÁLLAPOT

- Meglévő lakófunkció
- Meglévő hivatali iroda
- Meglévő hivatali közlekedő
- Meglévő hivatali informatika
- Meglévő hivatali vizesblokk
- Meglévő hivatali teakonyha
- Meglévő büfé, étkező
- Beépítetlen padlástér

TERVEZETT ÁLLAPOT

- Tervezett lakófunkció
- Tervezett hivatali iroda
- Tervezett hivatali közlekedő
- Tervezett hivatali informatika
- Tervezett hivatali vizesblokk
- Tervezett hivatali teakonyha
- Tervezett vendéglátási funkció (étterem)
- Tervezett Energia Tanácsadó Iroda


díszburkolat
-1,20
gyalogos zóna
-0,60
-1,35
hivatal főbejárat
ügyfélszolgálat bejárat
-1,00
lakóépület, étterem
ETI bejárat
2. hivatali bejárat
ÚJ II. lph.
37,0 m²
ÉTTEREM
217,4 m²
±0,00
ENERGIA TANÁCSADÓ I. 200,1 m²
HIVATAL
IRODATERÜLET F3
213,9 m²
±0,00
ELŐTÉR F4
131,6 m²
ÜGYFÉL-
SZOLGÁLAT
234,8 m²
konyha
étterem gazdasági
bejárat
HIVATAL
TÁRGYALÓ
48,5 m²
III. LÉPCSŐHÁZ
32,7 m²
IV. LÉPCSŐHÁZ
14,4 m²
II.
III.
K24
IV.
-1,60
-1,60
dolgozói étkező
kertkapcsolat
étterem terasz
V. LÉPCSŐHÁZ
16,8 m²
V.
lakó
épület
ÚJ I. lph.
40,8 m²
I.
meglévő
értékes facsoport
zöldfelület
felszíni parkoló
P24
lakóépület kertje
L5-a
50,8 m²
L5-b
56,0 m²
-1,35
-1,60

MEGLÉVŐ ÁLLAPOT

- Meglévő lakófunkció
- Meglévő hivatali iroda
- Meglévő hivatali közlekedő
- Meglévő hivatali informatika
- Meglévő hivatali vizesblokk
- Meglévő hivatali teakonyha
- Meglévő büfé, étkező
- Beépítetlen padlástér

TERVEZETT ÁLLAPOT

- Tervezett lakófunkció
- Tervezett hivatali iroda
- Tervezett hivatali közlekedő
- Tervezett hivatali informatika
- Tervezett hivatali vizesblokk
- Tervezett hivatali teakonyha
- Tervezett vendéglátási funkció (étterem)
- Tervezett Energia Tanácsadó Iroda

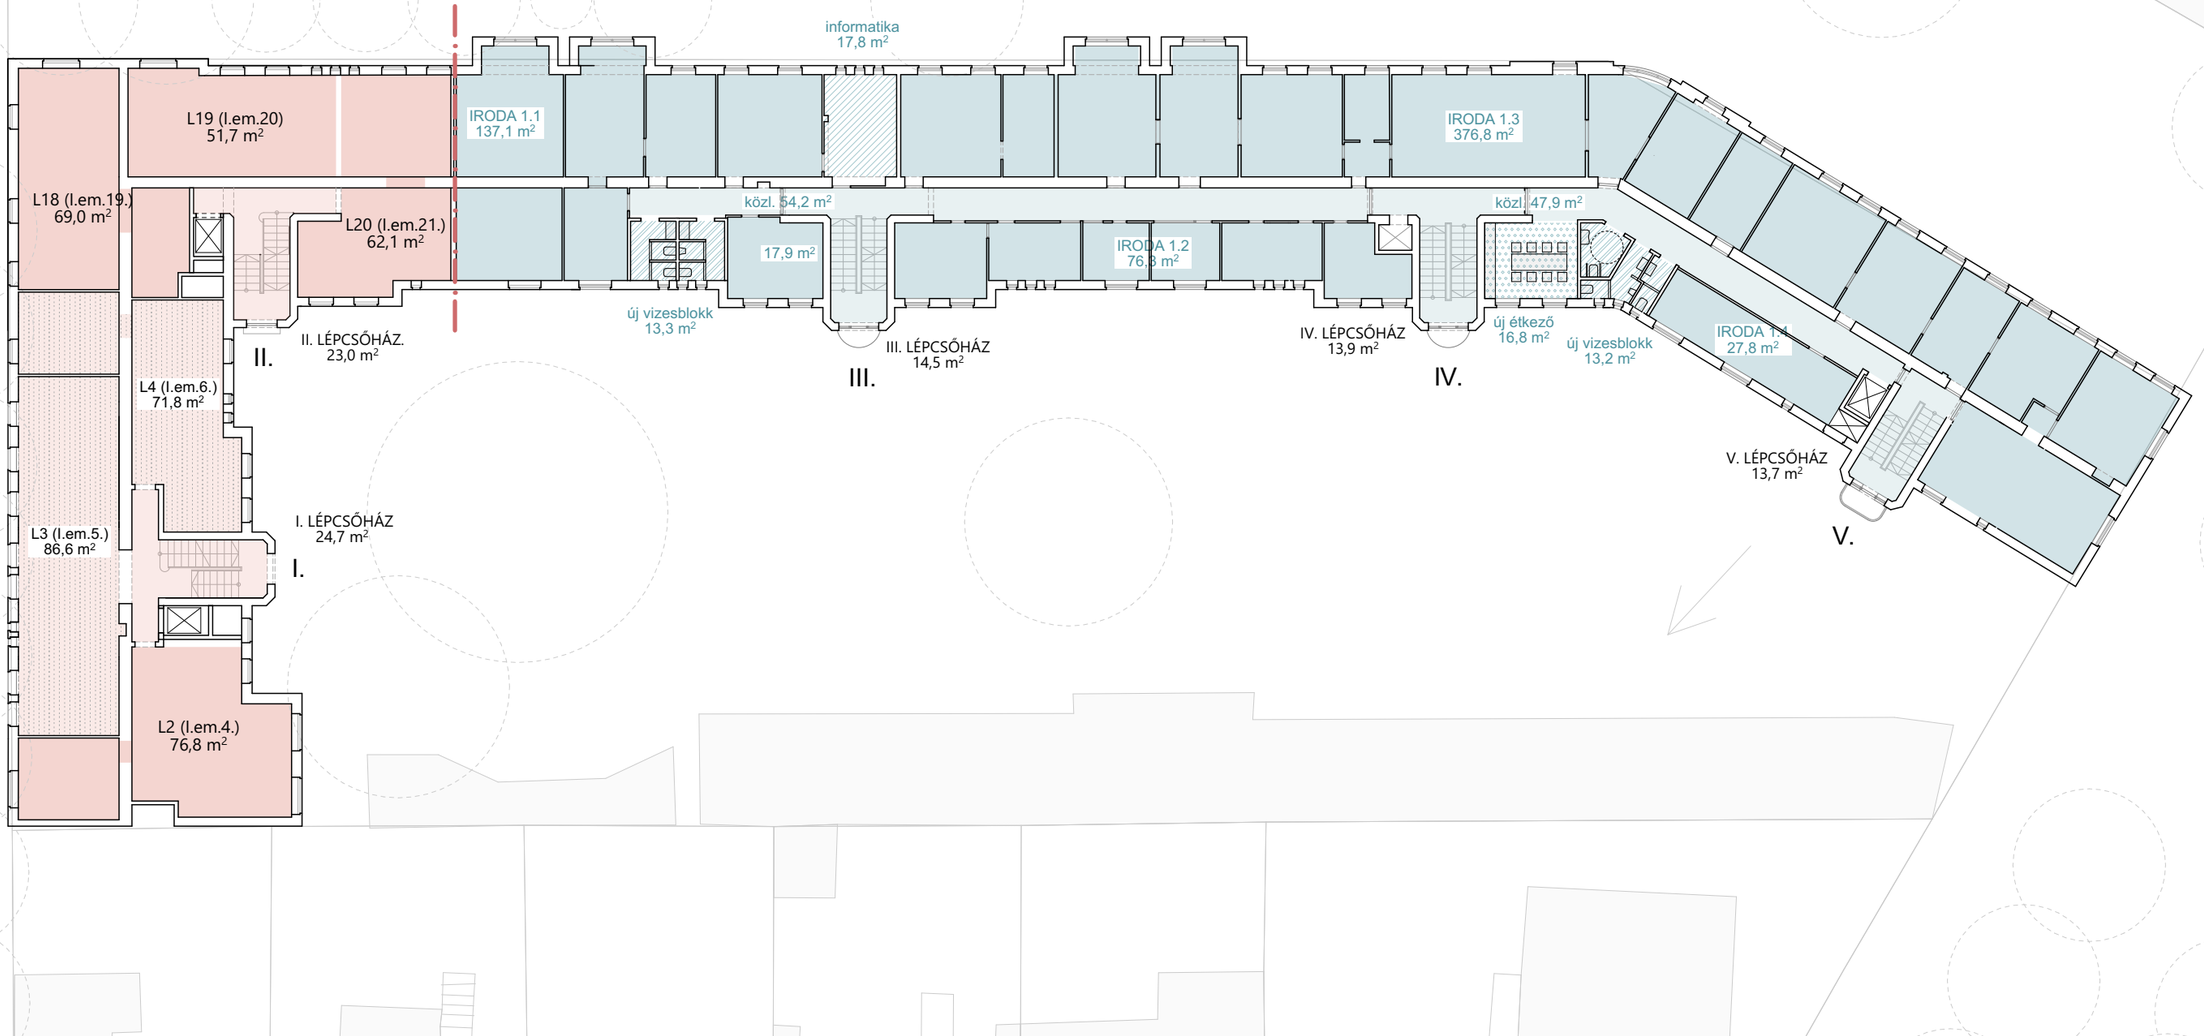


MEGLÉVŐ ÁLLAPOT

- Meglévő lakófunkció
- Meglévő hivatali iroda
- Meglévő hivatali közlekedő
- Meglévő hivatali informatika
- Meglévő hivatali vizesblokk
- Meglévő hivatali teakonyha
- Meglévő büfé, étkező
- Beépítetlen padlástér

TERVEZETT ÁLLAPOT

- Tervezett lakófunkció
- Tervezett hivatali iroda
- Tervezett hivatali közlekedő
- Tervezett hivatali informatika
- Tervezett hivatali vizesblokk
- Tervezett hivatali teakonyha
- Tervezett vendéglátási funkció (étterem)
- Tervezett Energia Tanácsadó Iroda

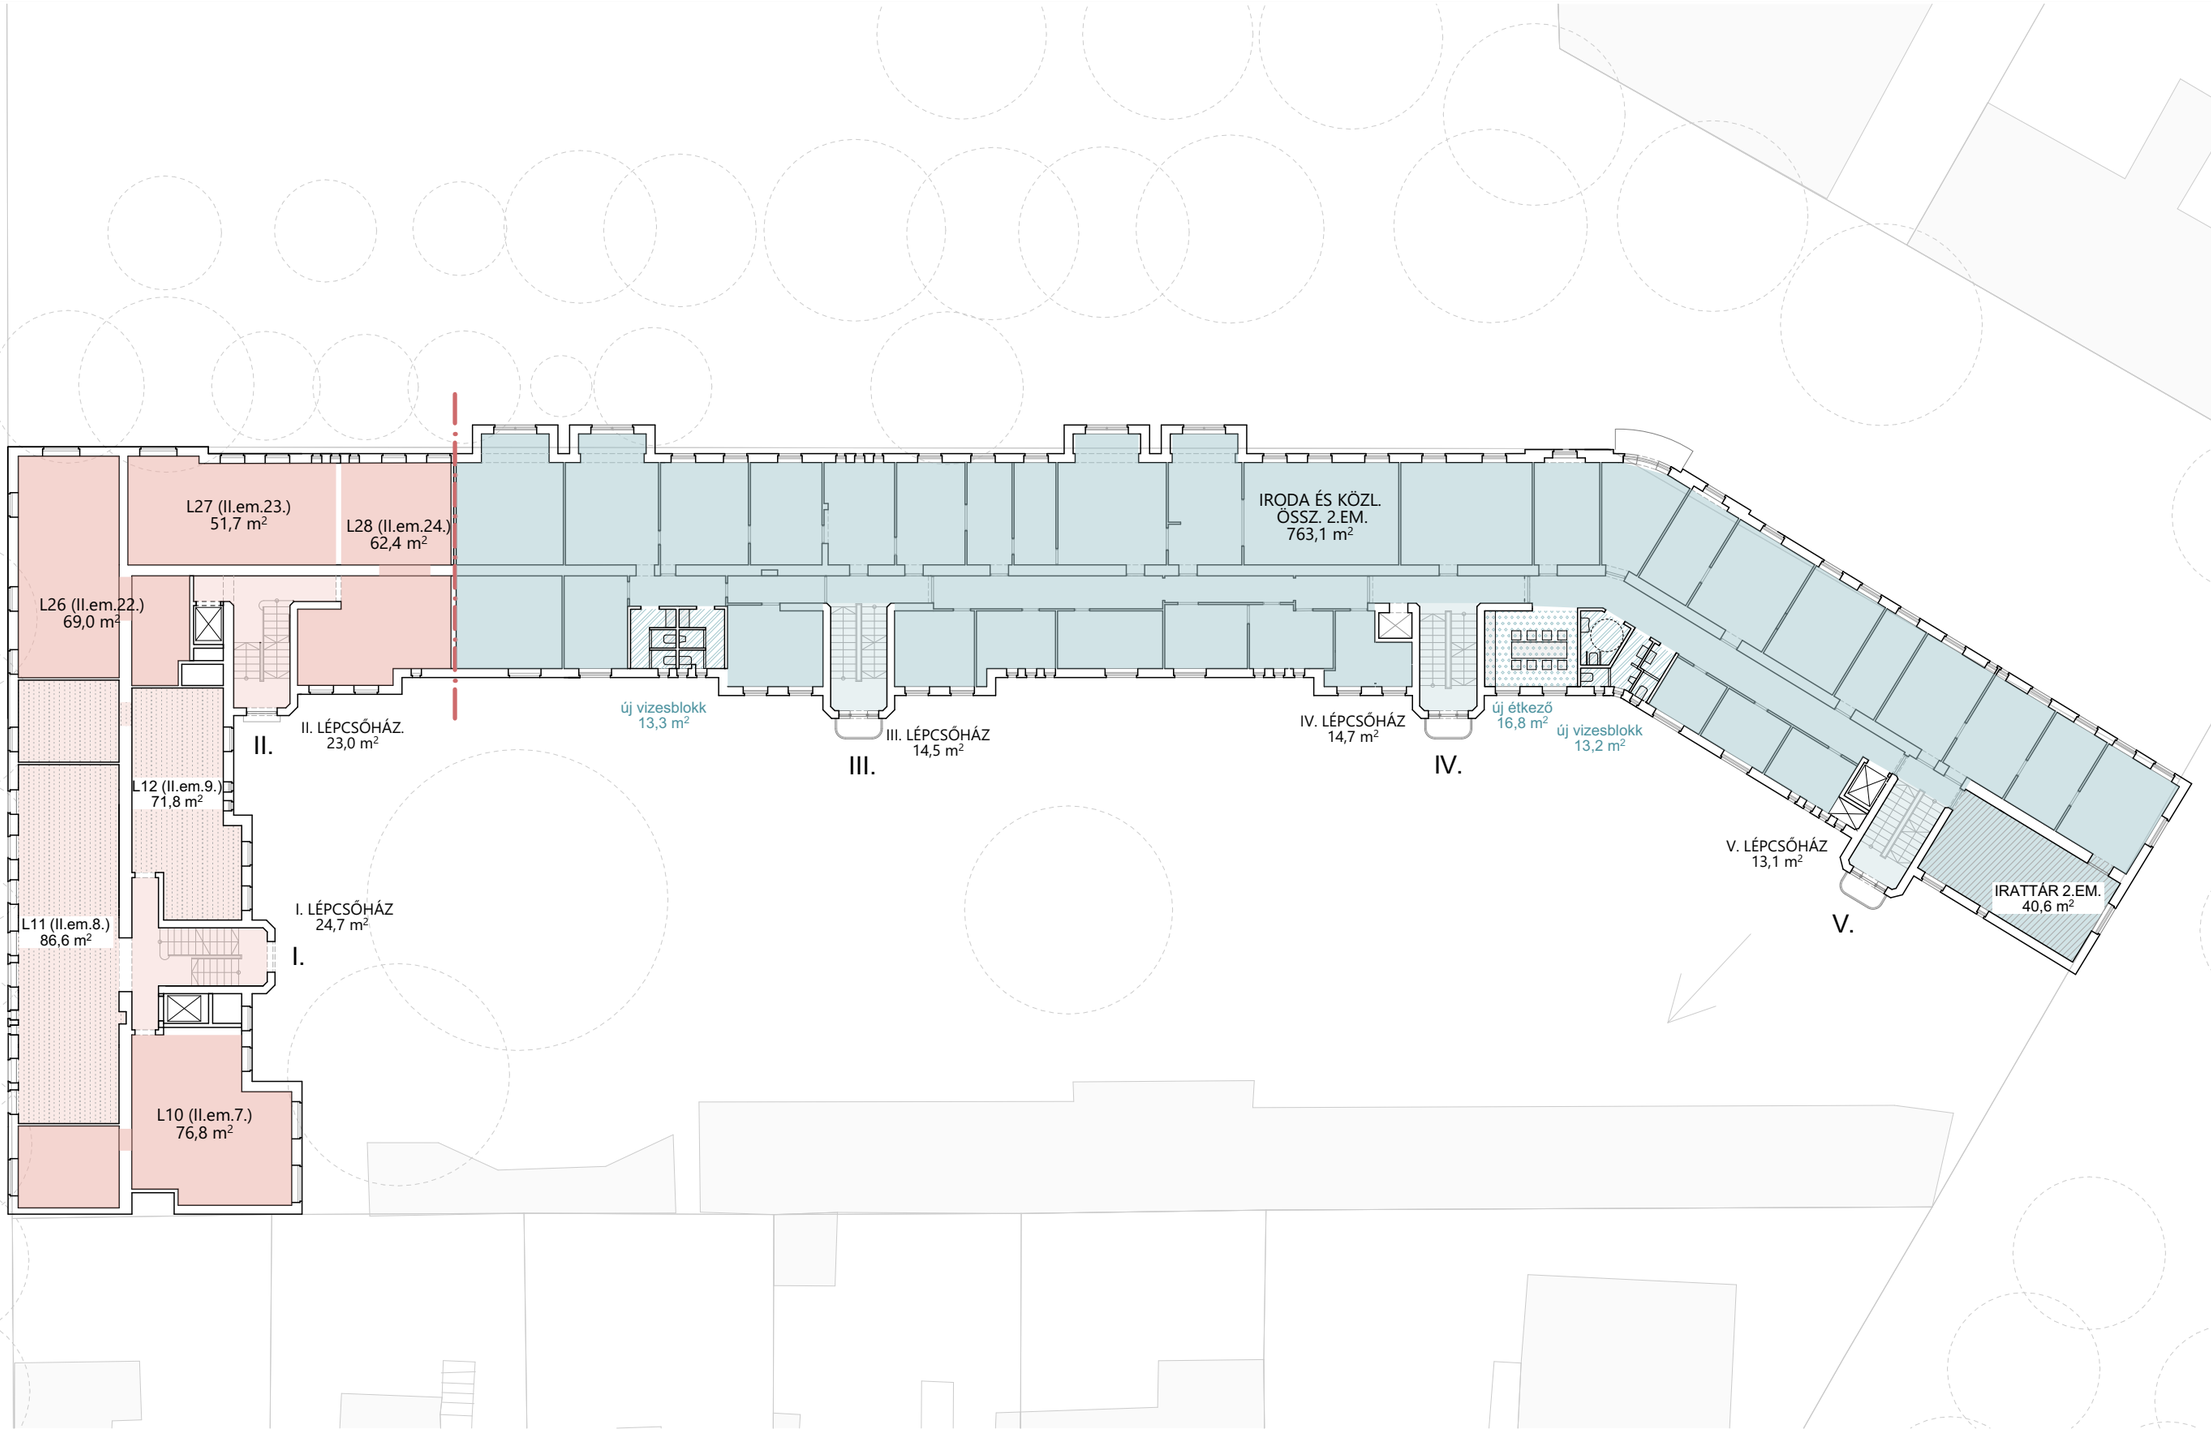


MEGLÉVŐ ÁLLAPOT

- Meglévő lakófunkció
- Meglévő hivatali iroda
- Meglévő hivatali közlekedő
- Meglévő hivatali informatika
- Meglévő hivatali vizesblokk
- Meglévő hivatali teakonyha
- Meglévő büfé, étkező
- Beépítetlen padlástér

TERVEZETT ÁLLAPOT

- Tervezett lakófunkció
- Tervezett hivatali iroda
- Tervezett hivatali közlekedő
- Tervezett hivatali informatika
- Tervezett hivatali vizesblokk
- Tervezett hivatali teakonyha
- Tervezett vendéglátási funkció (étterem)
- Tervezett Energia Tanácsadó Iroda

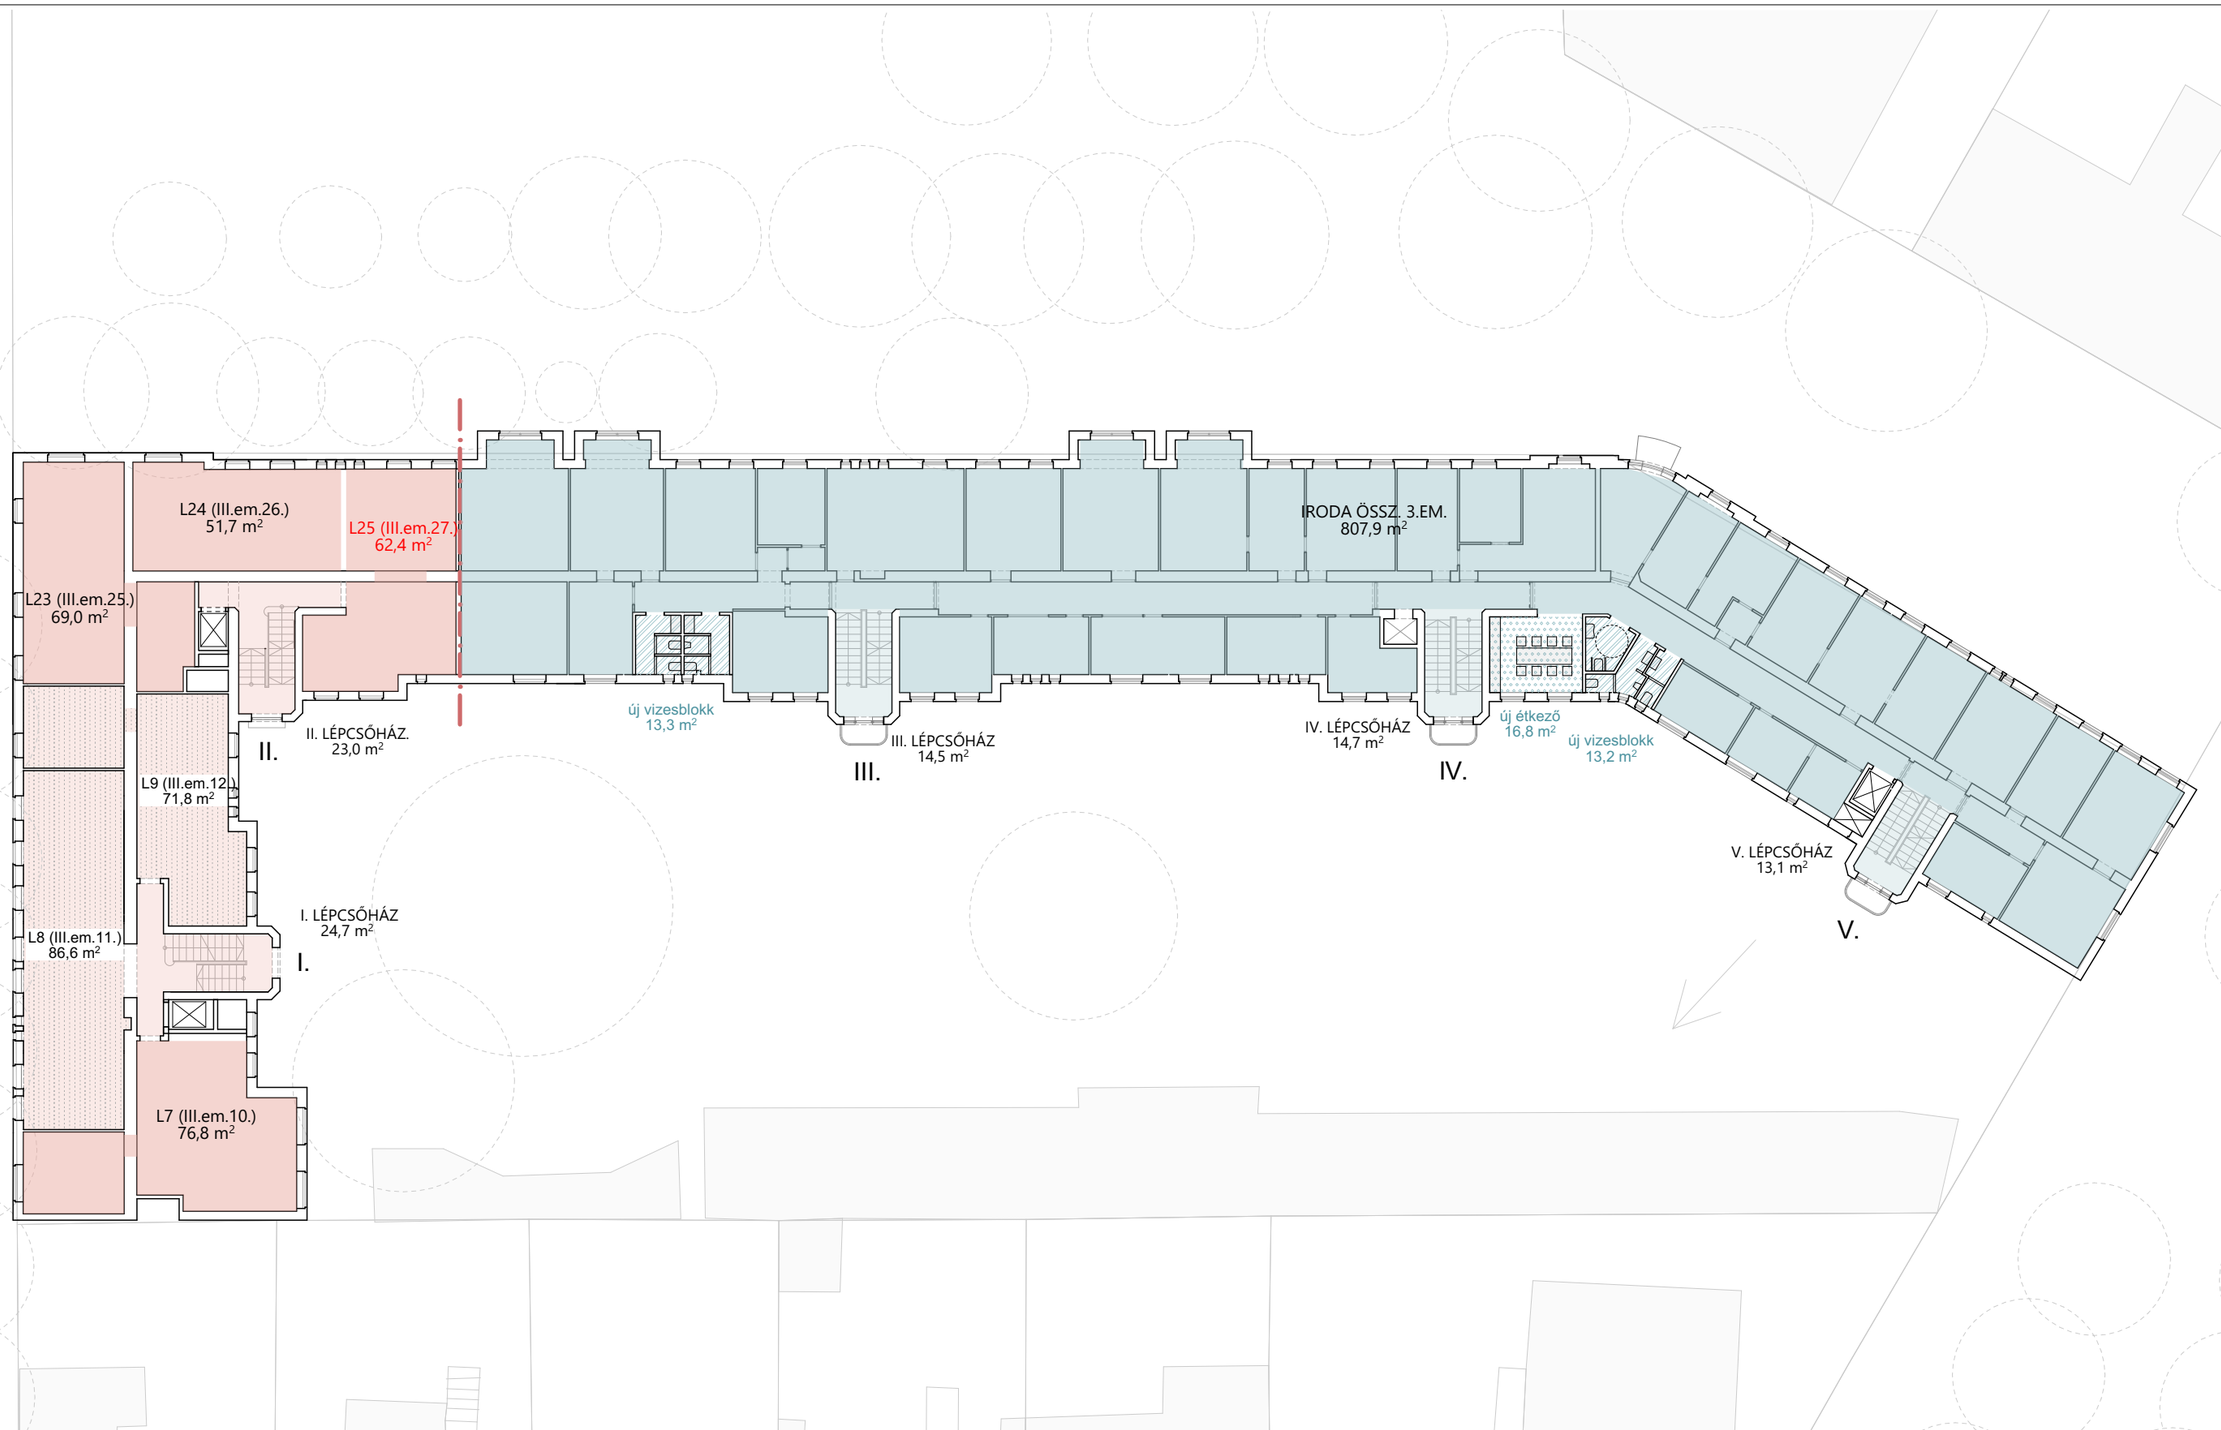


MEGLÉVŐ ÁLLAPOT

- Meglévő lakófunkció
- Meglévő hivatali iroda
- Meglévő hivatali közlekedő
- Meglévő hivatali informatika
- Meglévő hivatali vizesblokk
- Meglévő hivatali teakonyha
- Meglévő büfé, étkező
- Beépítetlen padlástér

TERVEZETT ÁLLAPOT

- Tervezett lakófunkció
- Tervezett hivatali iroda
- Tervezett hivatali közlekedő
- Tervezett hivatali informatika
- Tervezett hivatali vizesblokk
- Tervezett hivatali teakonyha
- Tervezett vendéglátási funkció (étterem)
- Tervezett Energia Tanácsadó Iroda

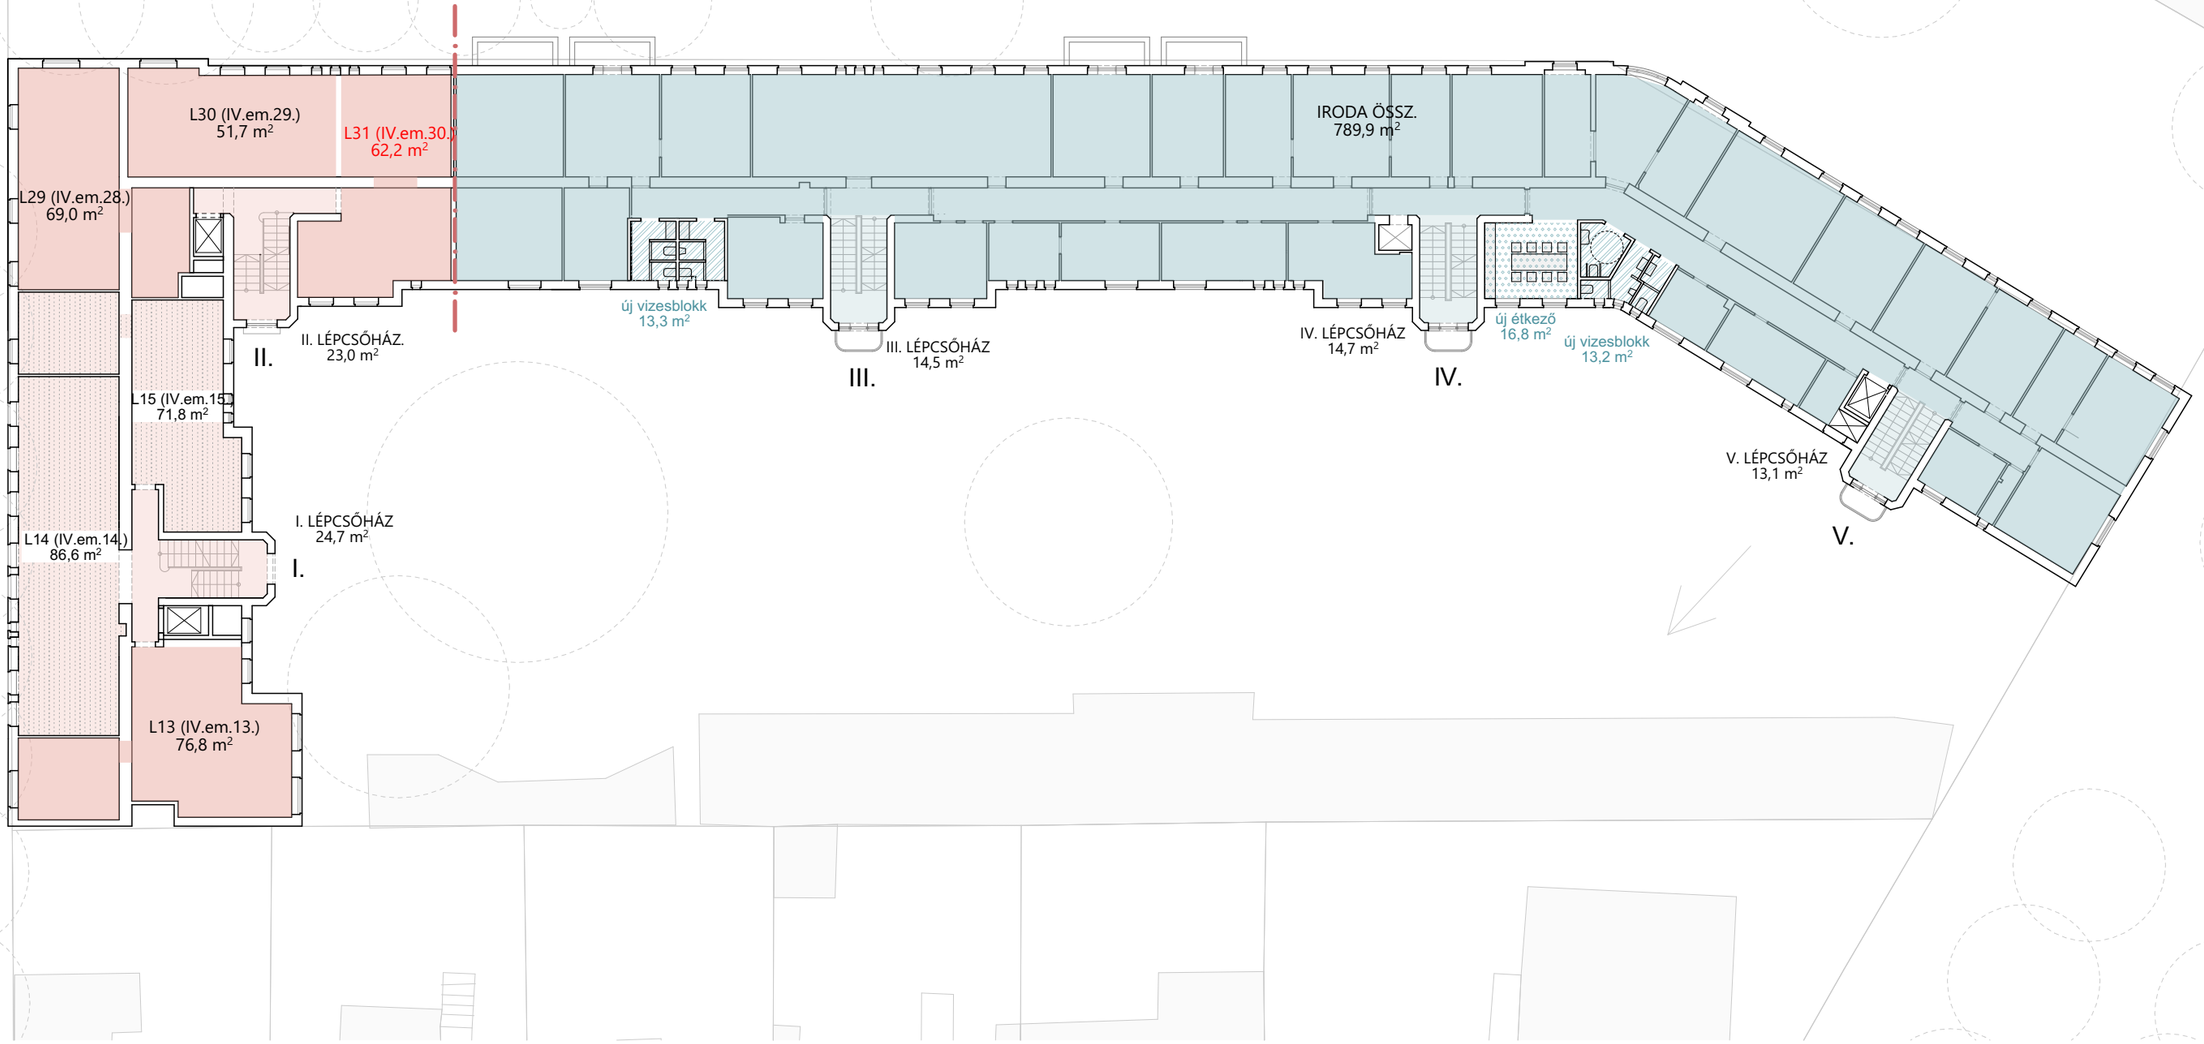


MEGLÉVŐ ÁLLAPOT

- Meglévő lakófunkció
- Meglévő hivatali iroda
- Meglévő hivatali közlekedő
- Meglévő hivatali informatika
- Meglévő hivatali vizesblokk
- Meglévő hivatali teakonyha
- Meglévő büfé, étkező
- Beépítetlen padlástér

TERVEZETT ÁLLAPOT

- Tervezett lakófunkció
- Tervezett hivatali iroda
- Tervezett hivatali közlekedő
- Tervezett hivatali informatika
- Tervezett hivatali vizesblokk
- Tervezett hivatali teakonyha
- Tervezett vendéglátási funkció (étterem)
- Tervezett Energia Tanácsadó Iroda

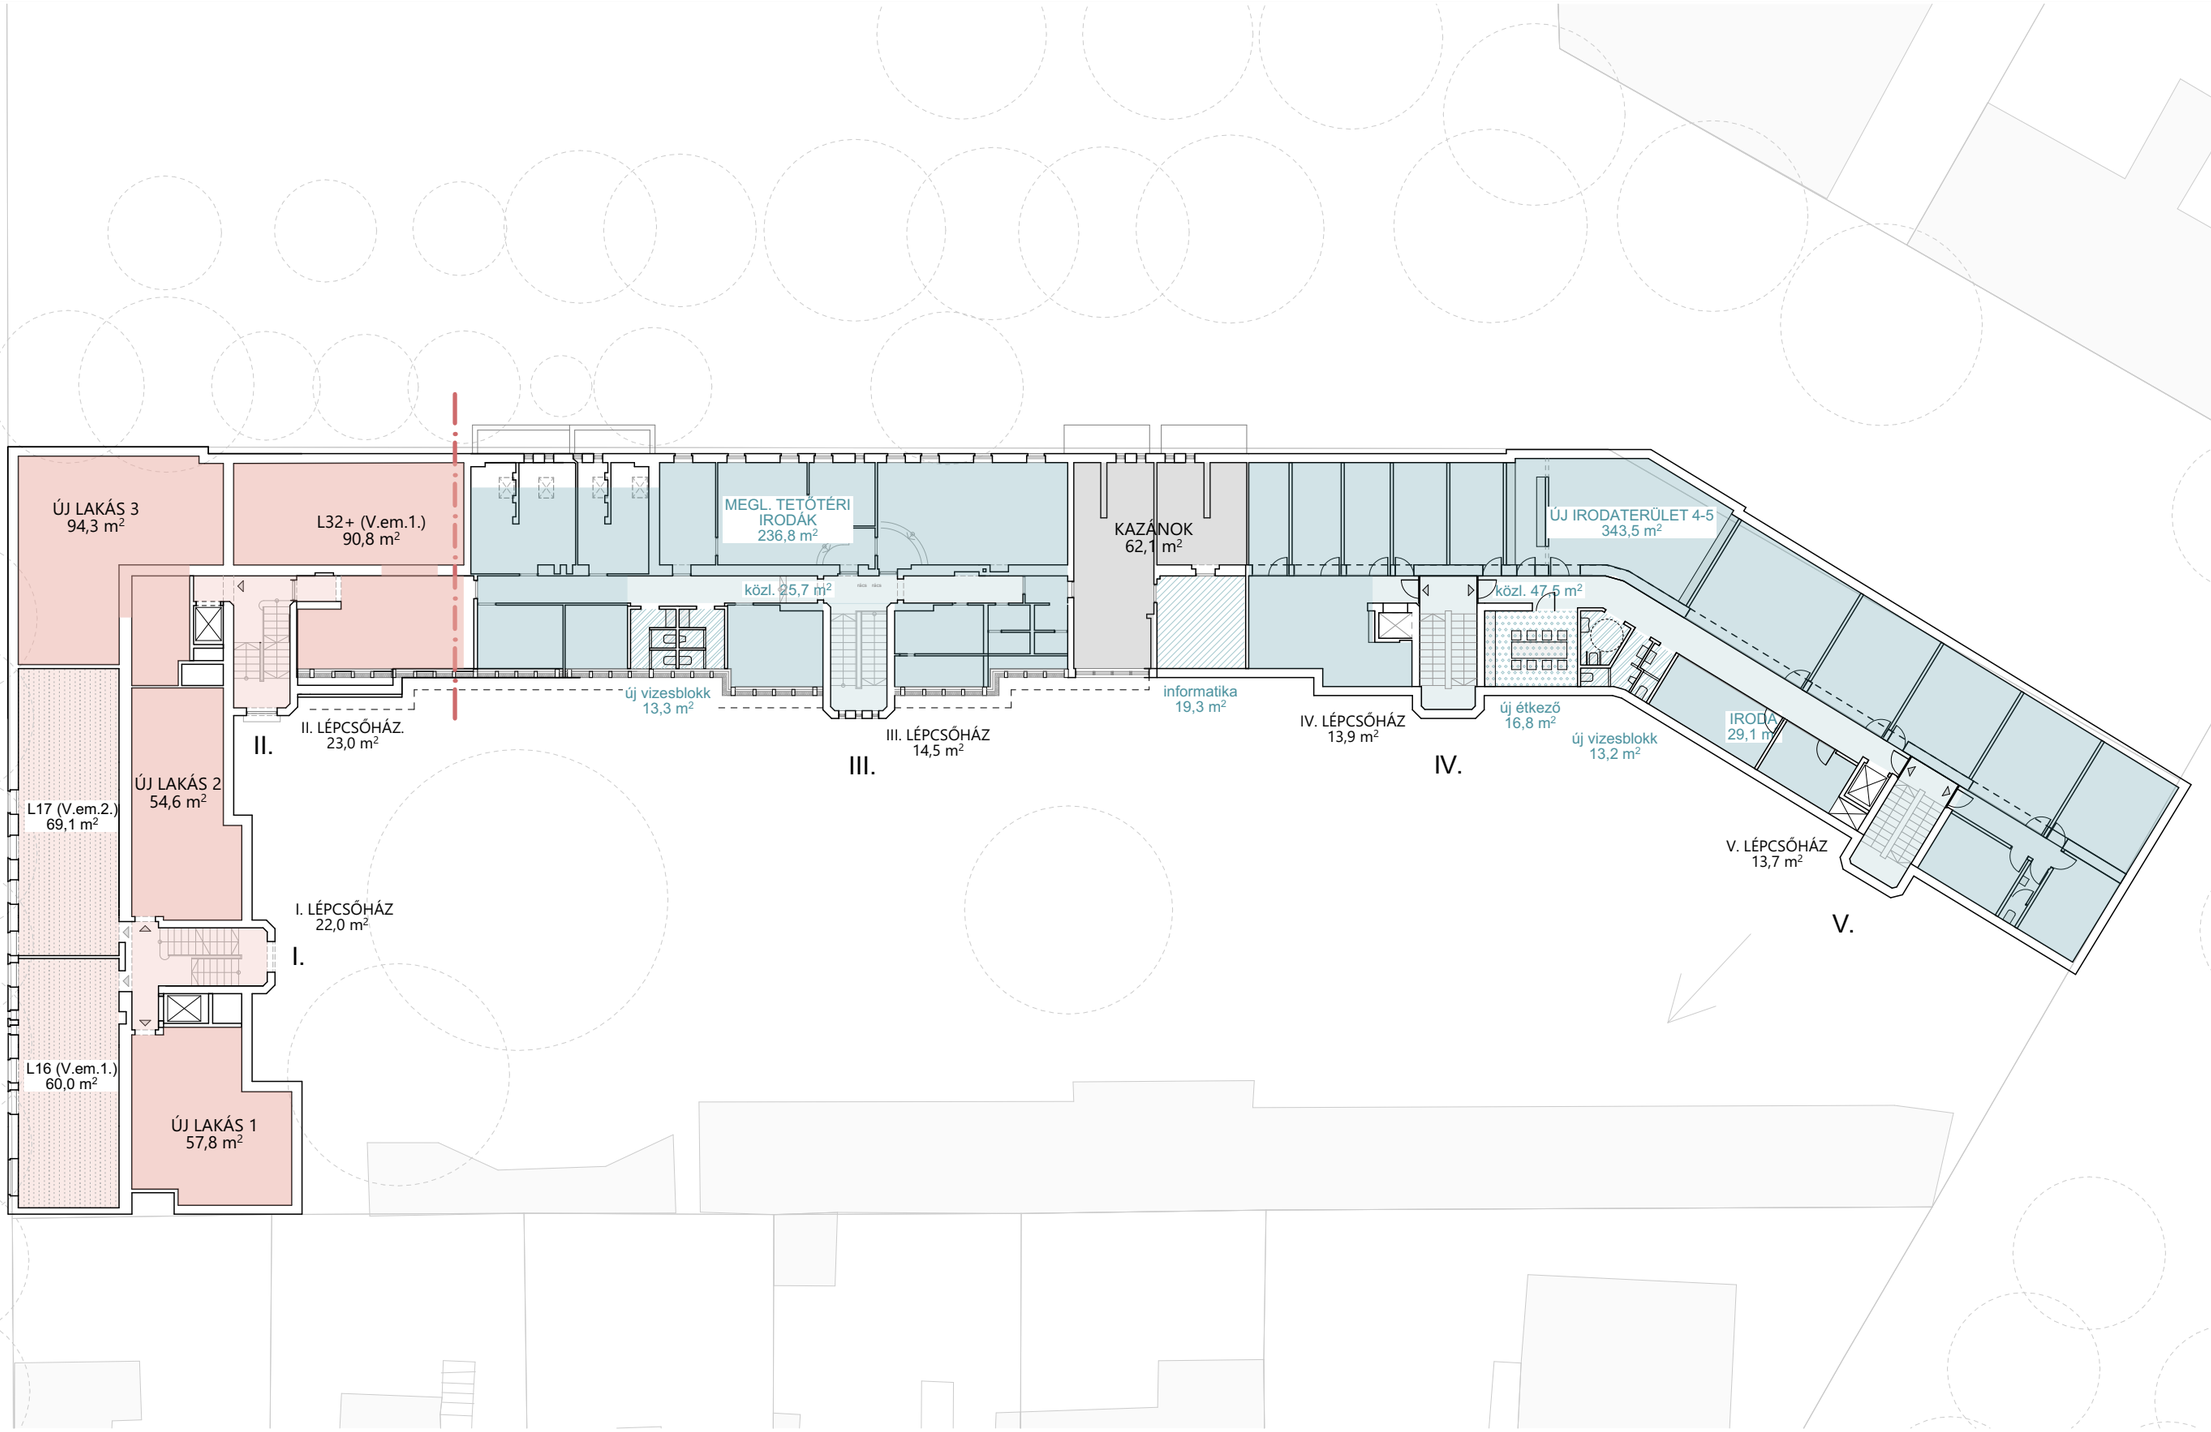

MEGLÉVŐ ÁLLAPOT

- Meglévő lakófunkció
- Meglévő hivatali iroda
- Meglévő hivatali közlekedő
- Meglévő hivatali informatika
- Meglévő hivatali vizesblokk
- Meglévő hivatali teakonyha
- Meglévő büfé, étkező
- Beépítetlen padlástér

TERVEZETT ÁLLAPOT

- Tervezett lakófunkció
- Tervezett hivatali iroda
- Tervezett hivatali közlekedő
- Tervezett hivatali informatika
- Tervezett hivatali vizesblokk
- Tervezett hivatali teakonyha
- Tervezett vendéglátási funkció (étterem)
- Tervezett Energia Tanácsadó Iroda