28,25
43 3,96 9 9,43 27 1,80 15 5,97 15 5,54 46
RAKTÁR 3,96m²
MOSOGATÓ 7,39m²
KO 9,11m²
EBÉDLŐ 70,31m²
MOSDÓ 1,98m²
WC 1,75m²
WC 1,07m²
WC 0,91m² -84-
WC 0,94m² -87-
MOSDÓ 2,09m²
ÖLTÖZŐ 31,24m²
MOSDÓ 15,58m²
KÖZL. 1,88m²
ZUH. 5,83m²
KÖZL. 6,34m²
IX
VIII
LH. 3,61m²
KÖZL. 7,46m²
-13,48-
-6,32-
-5,65-
-6,92-
-4,40-
-3,90-
-1,78-
11
KÖZL. 4,50m²
IRODA 11,99m²
IRODA 9,20m²
IRODA 13,55m²
IRODA 8,67m²
MOSDÓ 1,12m²
MOSDÓ 1,09m²
WC 1,87m²
WC 1,38m²
WC 1,28m²
FŐSZ 0,99m²
FOTÓ LABOR 6,95m²
-2,00-
-3,42-
IRODA 11,93m²
KÖZL. 22,04m²
KO 2,82m²
FSZ 2,46m²
IRODA 17,43m²
IRODA 12,86m²
IRODA 11,69m²
IRODA 20,02m²
-5,90-
-2,41-
-2,38-
-2,47-
-2,36-
13
6,44 2,75 3,05 2,76 3,30
12,80

„A" épület

KÖZÖS TULAJDONBA KERÜLŐ HELYISÉGEK

VIII	LÉPCSŐHÁZ	2,43 m²
IX	KÖZLEKEDŐ	2,93 m²

KÜLÖN TULAJDONBA KERÜLŐ HELYISÉGEK

9	II.1.	ÖRÖKLAKÁS	20,06 m²

„B" épület

KÖZÖS TULAJDONBA KERÜLŐ HELYISÉGEK

VIII	LÉPCSŐHÁZ	3,66 m²
IX	KÖZLEKEDŐ	8,68 m²

Bp. XIV.ker. ILKA u. 11.	HRSZ: 32555	FELMÉRŐ: PI - PA Építőipai és Szolgáltató Bt. 1045 Budapest, Nyár u. 67.
II. EMELET, PADLÁS, LAPOSTETŐ ALAPRAJZA		MÉRETARÁNY: 1:100
MŰSZAKI FELMÉRÉSI TERV		DÁTUM: 1995. 04.
SZERKESZTŐ: NAGY ÁGNES		RAJZSZÁM: E-5

IRODA 10,91m²
IRODA 8,27m²
IRODA 8,27m²
IRODA 13,99m²
IRODA 13,99m²
IRODA 5,70m²
FŐSZ 1,02m²
FOLYOSÓ 30,09m²
IRATTÁR 4,66m²
IRATTÁR 4,75m²
IRATTÁR 3,97m²
11
LAPOSTETŐ
ERKÉLY 2,69m²
SZOBA 13,05m²
WC 0,92m²
KO 5,98m²
ESZ 5,43m²
FSZ 2,78m²
8
KÖZL. 11,80m²
IX
VIII
LÉPCSŐH.
KÖZL. 3,23m²
5
L.A.
WC 1,23m²
ERKÉLY 3,62m²
KO 6,48m²
7
I.3.
I.2.
FÉLSZOBA 11,52m²
6
ESZ 11,95m²
FSZ 3,92m²
ESZ 7,56m²
KO 6,69m²
KO 2,46m²
FSZ 4,35m²
KÖZL. 3,37m²
FSZ 4,80m²
SZOBA 19,39m²
SZOBA 21,06m²
SZOBA 24,70m²
ERKÉLY 0,58m²

ILKA UTCA

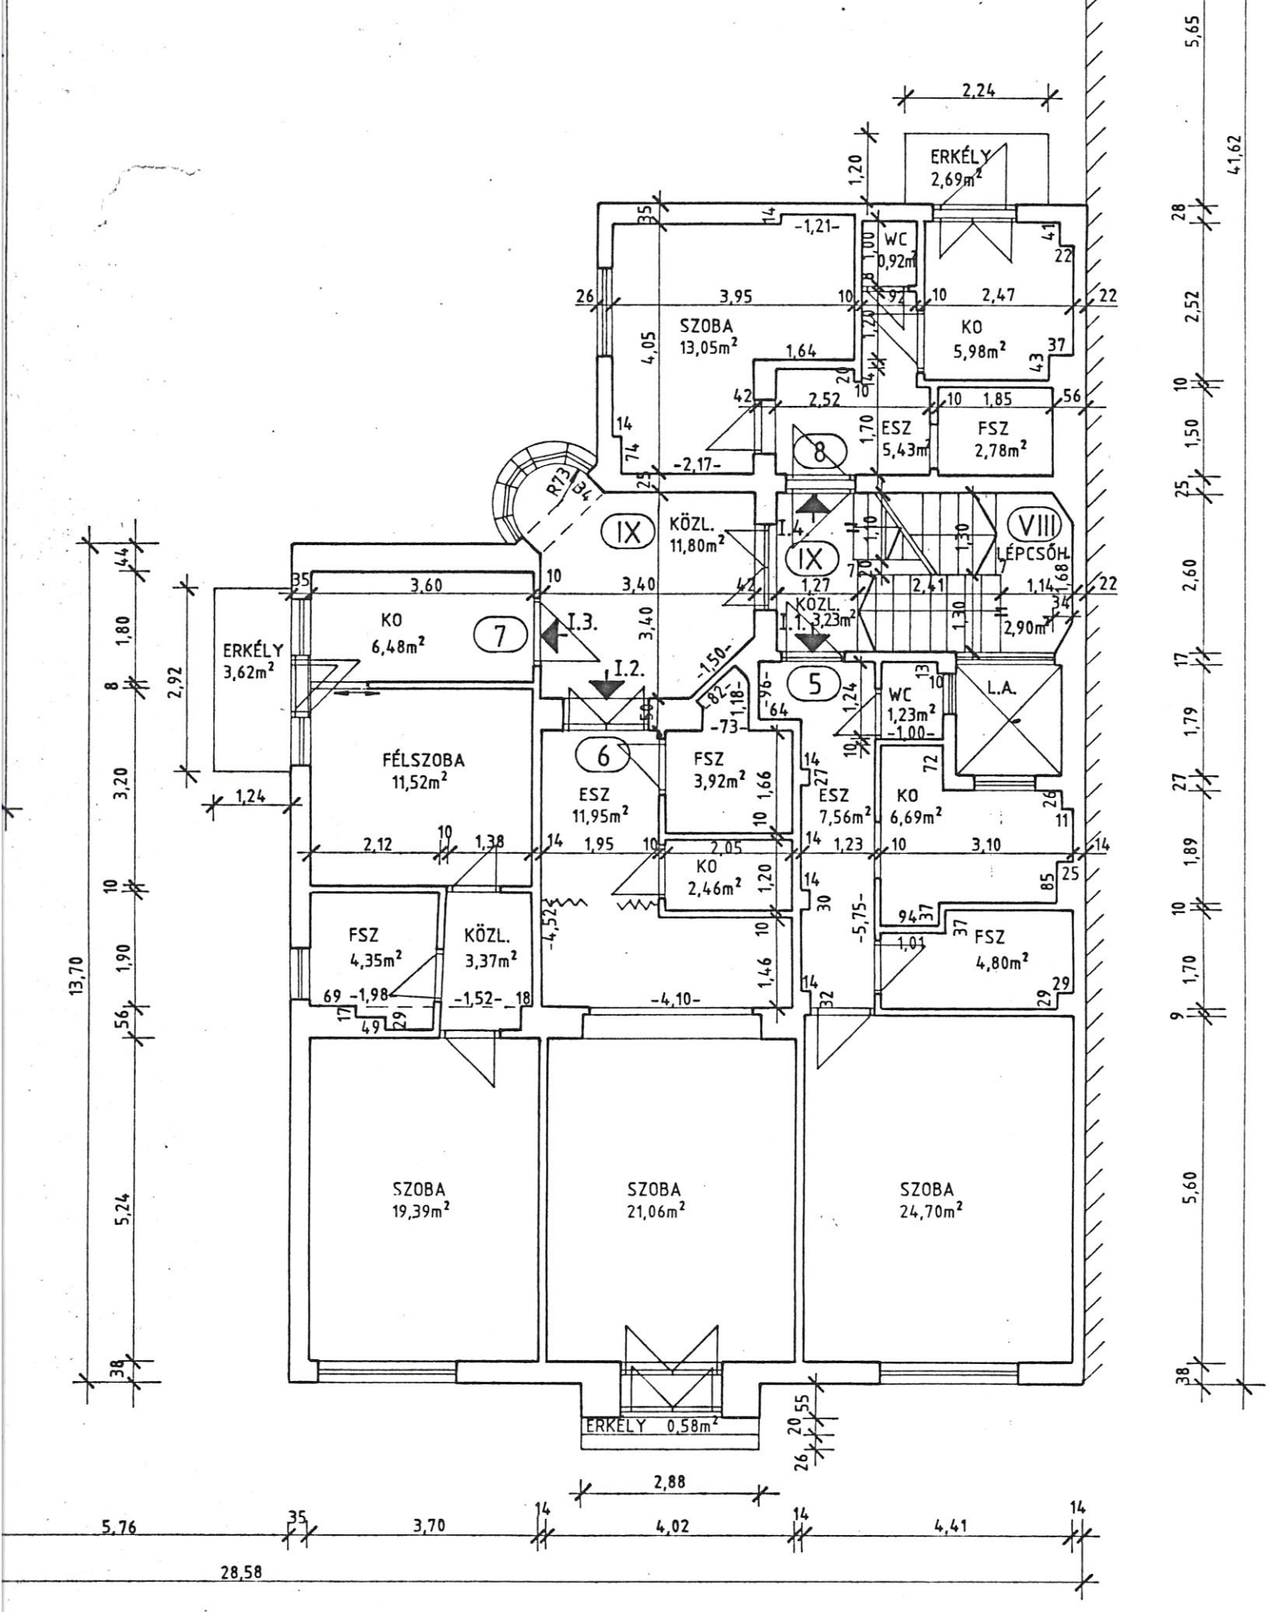

„A" épület

KÖZÖS TULAJDONBA KERÜLŐ HELYISÉGEK

VIII	LÉPCSŐHÁZ	2,90 m²
IX	KÖZLEKEDŐ	15,03 m²

KÜLÖN TULAJDONBA KERÜLŐ HELYISÉGEK

5	I.1.	ÖRÖKLAKÁS	44,98 m²
6	I.2.	ÖRÖKLAKÁS	39,39 m²
7	I.3.	ÖRÖKLAKÁS	45,11 m²
8	I.4.	ÖRÖKLAKÁS	28,16 m²

„B" épület

KÖZÖS TULAJDONBA KERÜLŐ HELYISÉGEK

VIII	LÉPCSŐHÁZ	3,61 m²
IX	KÖZLEKEDŐ	6,34 m²

KÜLÖN TULAJDONBA KERÜLŐ HELYISÉGEK

13	IRODA	101,25 m²

Bp. XIV.ker. ILKA u. 11.	HRSZ: 32555	FELMÉRŐ: PI - PA Építőipari és Szolgáltató Bt. 1045 Budapest, Nyár u. 67.
I. EMELET ALAPRAJZA		MÉRETARÁNY: 1:100
MŰSZAKI FELMÉRÉSI TERV		DÁTUM: 1995. 04.
SZERKESZTŐ: NAGY ÁGNES		RAJZSZÁM: E - 4

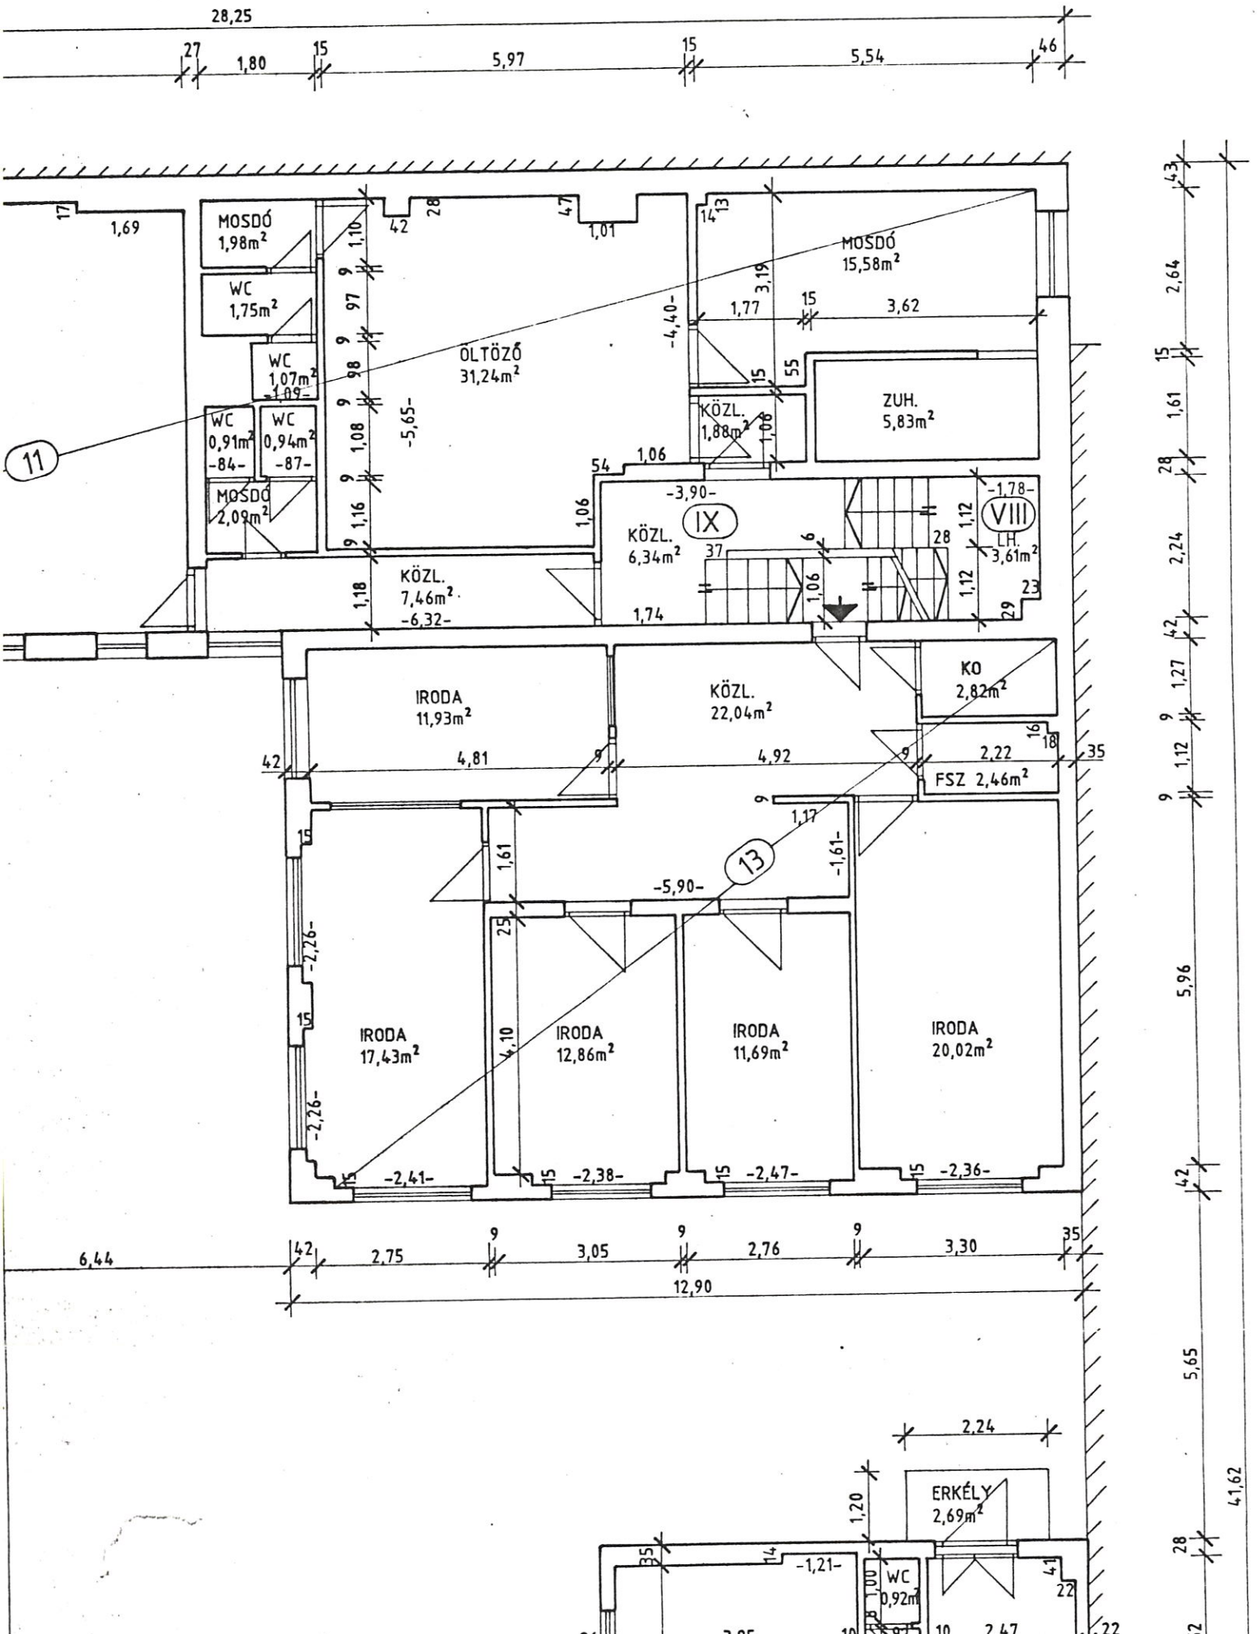
28,25
27
1,80
15
5,97
15
5,54
46
MOSDÓ
1,98m²
WC
1,75m²
WC
1,07m²
WC
0,91m²
-84-
WC
0,94m²
-87-
MOSDÓ
2,09m²
ÖLTÖZŐ
31,24m²
MOSDÓ
15,58m²
KÖZL.
1,88m²
ZUH.
5,83m²
KÖZL.
6,34m²
IX
VIII
LH.
3,61m²
KÖZL.
7,46m²
-6,32-
IRODA
11,93m²
KÖZL.
22,04m²
KO
2,82m²
FSZ 2,46m²
IRODA
17,43m²
IRODA
12,86m²
IRODA
11,69m²
IRODA
20,02m²
-2,41-
-2,38-
-2,47-
-2,36-
-5,90-
-4,40-
-5,65-
-3,90-
-1,78-
6,44
2,75
3,05
2,76
3,30
12,90
ERKÉLY
2,69m²
WC
0,92m²
-1,21-
3,95
2,47
2,24
41,62

„A" épület

RAKTÁR 3,96m²
MOSOGATÓ 7,39m²
KO 9,11m²
EBÉDLŐ 70,31m²
MOSDÓ 1,98m²
WC 1,75m²
WC 1,07m²
WC 0,91m²
WC 0,94m²
MOSDÓ 2,09m²
ÖLTÖZŐ 31,24m²
MOSDÓ 15,58m²
KÖZL. 1,88m²
ZUH. 5,83m²
KÖZL. 6,34m²
KÖZL. 7,46m²
LH. 3,61m²
KÖZL. 4,50m²
IRODA 11,99m²
IRODA 11,93m²
KÖZL. 22,04m²
KO 2,82m²
FSZ 2,46m²
MOSDÓ 1,12m²
MOSDÓ 1,09m²
WC 1,87m²
WC 1,38m²
WC 1,28m²
FŐSZ 0,99m²
IRODA 9,20m²
IRODA 13,55m²
IRODA 17,43m²
IRODA 12,86m²
IRODA 11,69m²
IRODA 20,02m²
FOTÓ LABOR 6,95m²
IRODA 8,67m²
RAKTÁR 3,59m²
FŐSZ 1,02m²
FOLYOSÓ 30,09m²
IRODA 10,91m²
IRODA 8,27m²
IRATTÁR 4,66m²
IRODA 8,27m²
ERKÉLY 2,69m²
WC 0,92m²
SZOBA 13,05m²
KO 5,98m²
28,25
41,62
21,47
12,90

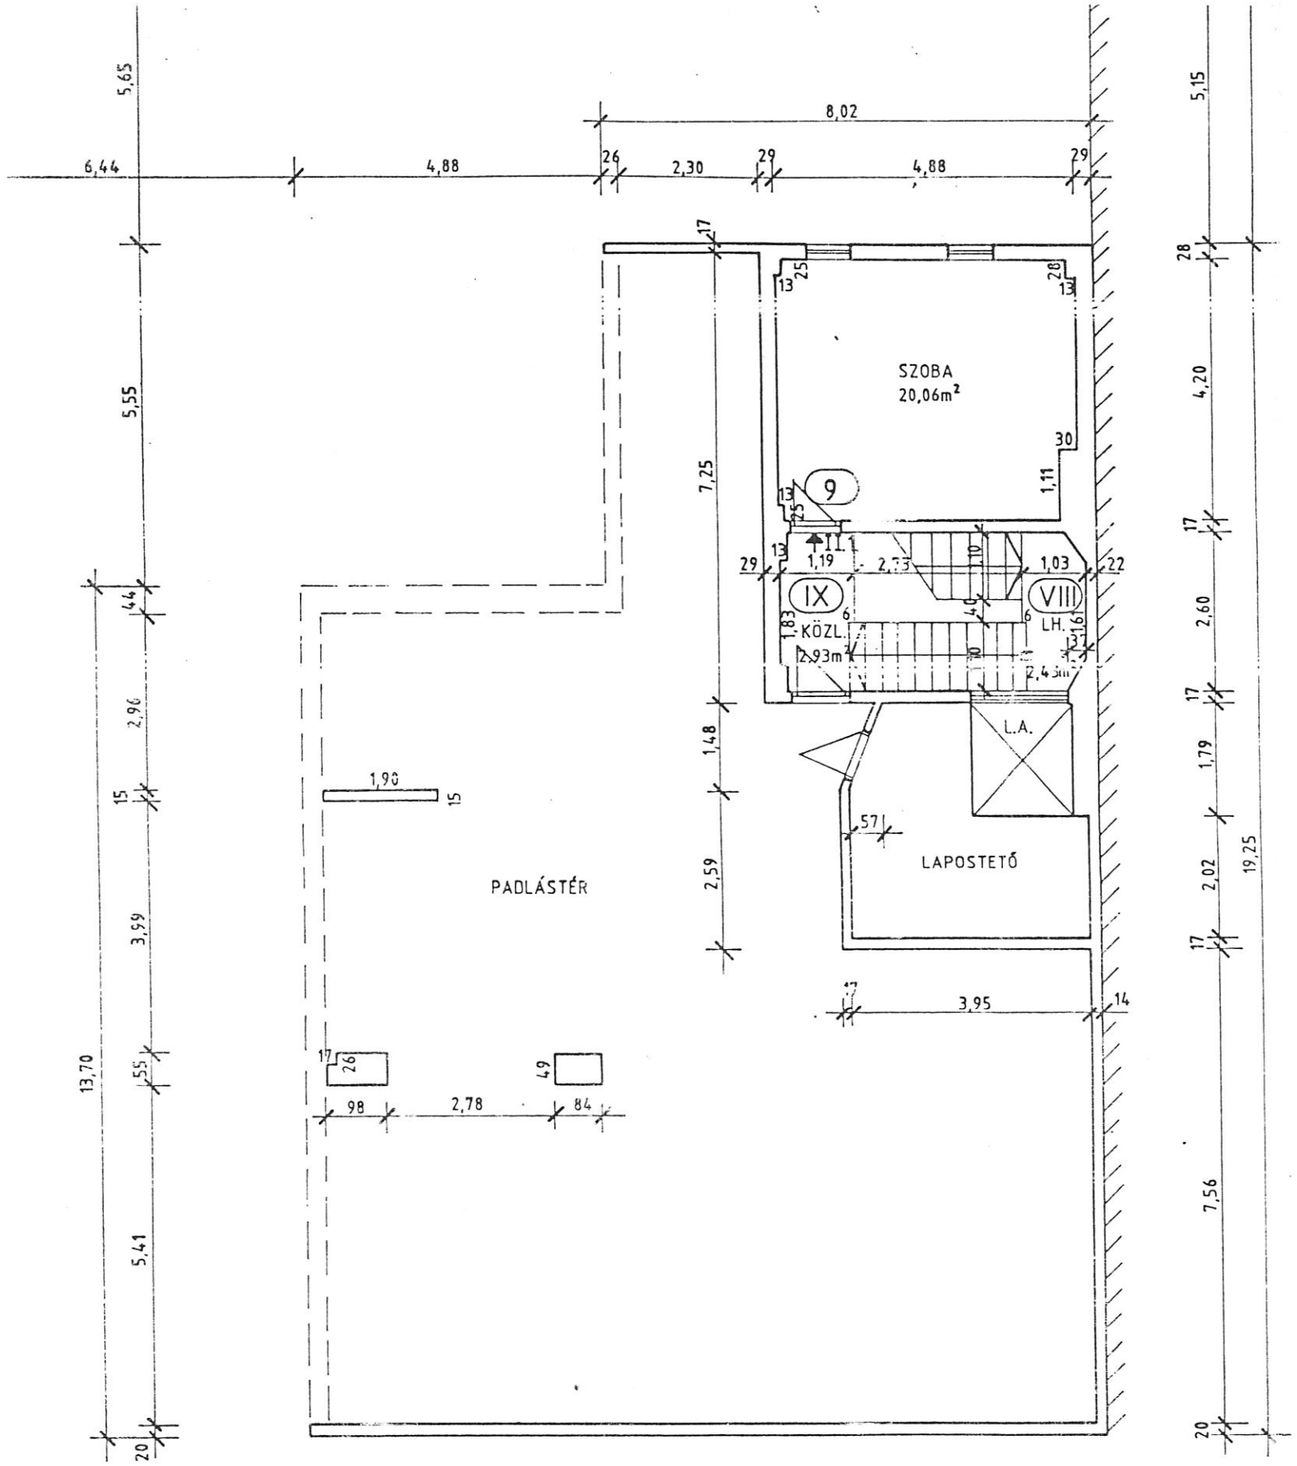

„A" épület

KÖZÖS TULAJDONBA KERÜLŐ HELYISÉGEK

VIII		LÉPCSŐHÁZ	2,43 m²
IX		KÖZLEKEDŐ	2,93 m²

KÜLÖN TULAJDONBA KERÜLŐ HELYISÉGEK

9	II.1.	ÖRÖKLAKÁS	20,06 m²

„B" épület

KÖZÖS TULAJDONBA KERÜLŐ HELYISÉGEK

VIII		LÉPCSŐHÁZ	3,66 m²
IX		KÖZLEKEDŐ	8,68 m²

Bp. XIV.ker. ILKA u. 11.	HRSZ: 32555	FELMÉRŐ: PI - PA Építőipari és Szolgáltató Bt. 1045 Budapest, Nyár u. 67.
II. EMELET, PADLÁS, LAPOSTETŐ ALAPRAJZA		MÉRETARÁNY: 1:100
MŰSZAKI FELMÉRÉSI TERV		DÁTUM: 1995. 04.
SZERKESZTŐ: NAGY ÁGNES		RAJZSZÁM: E-5

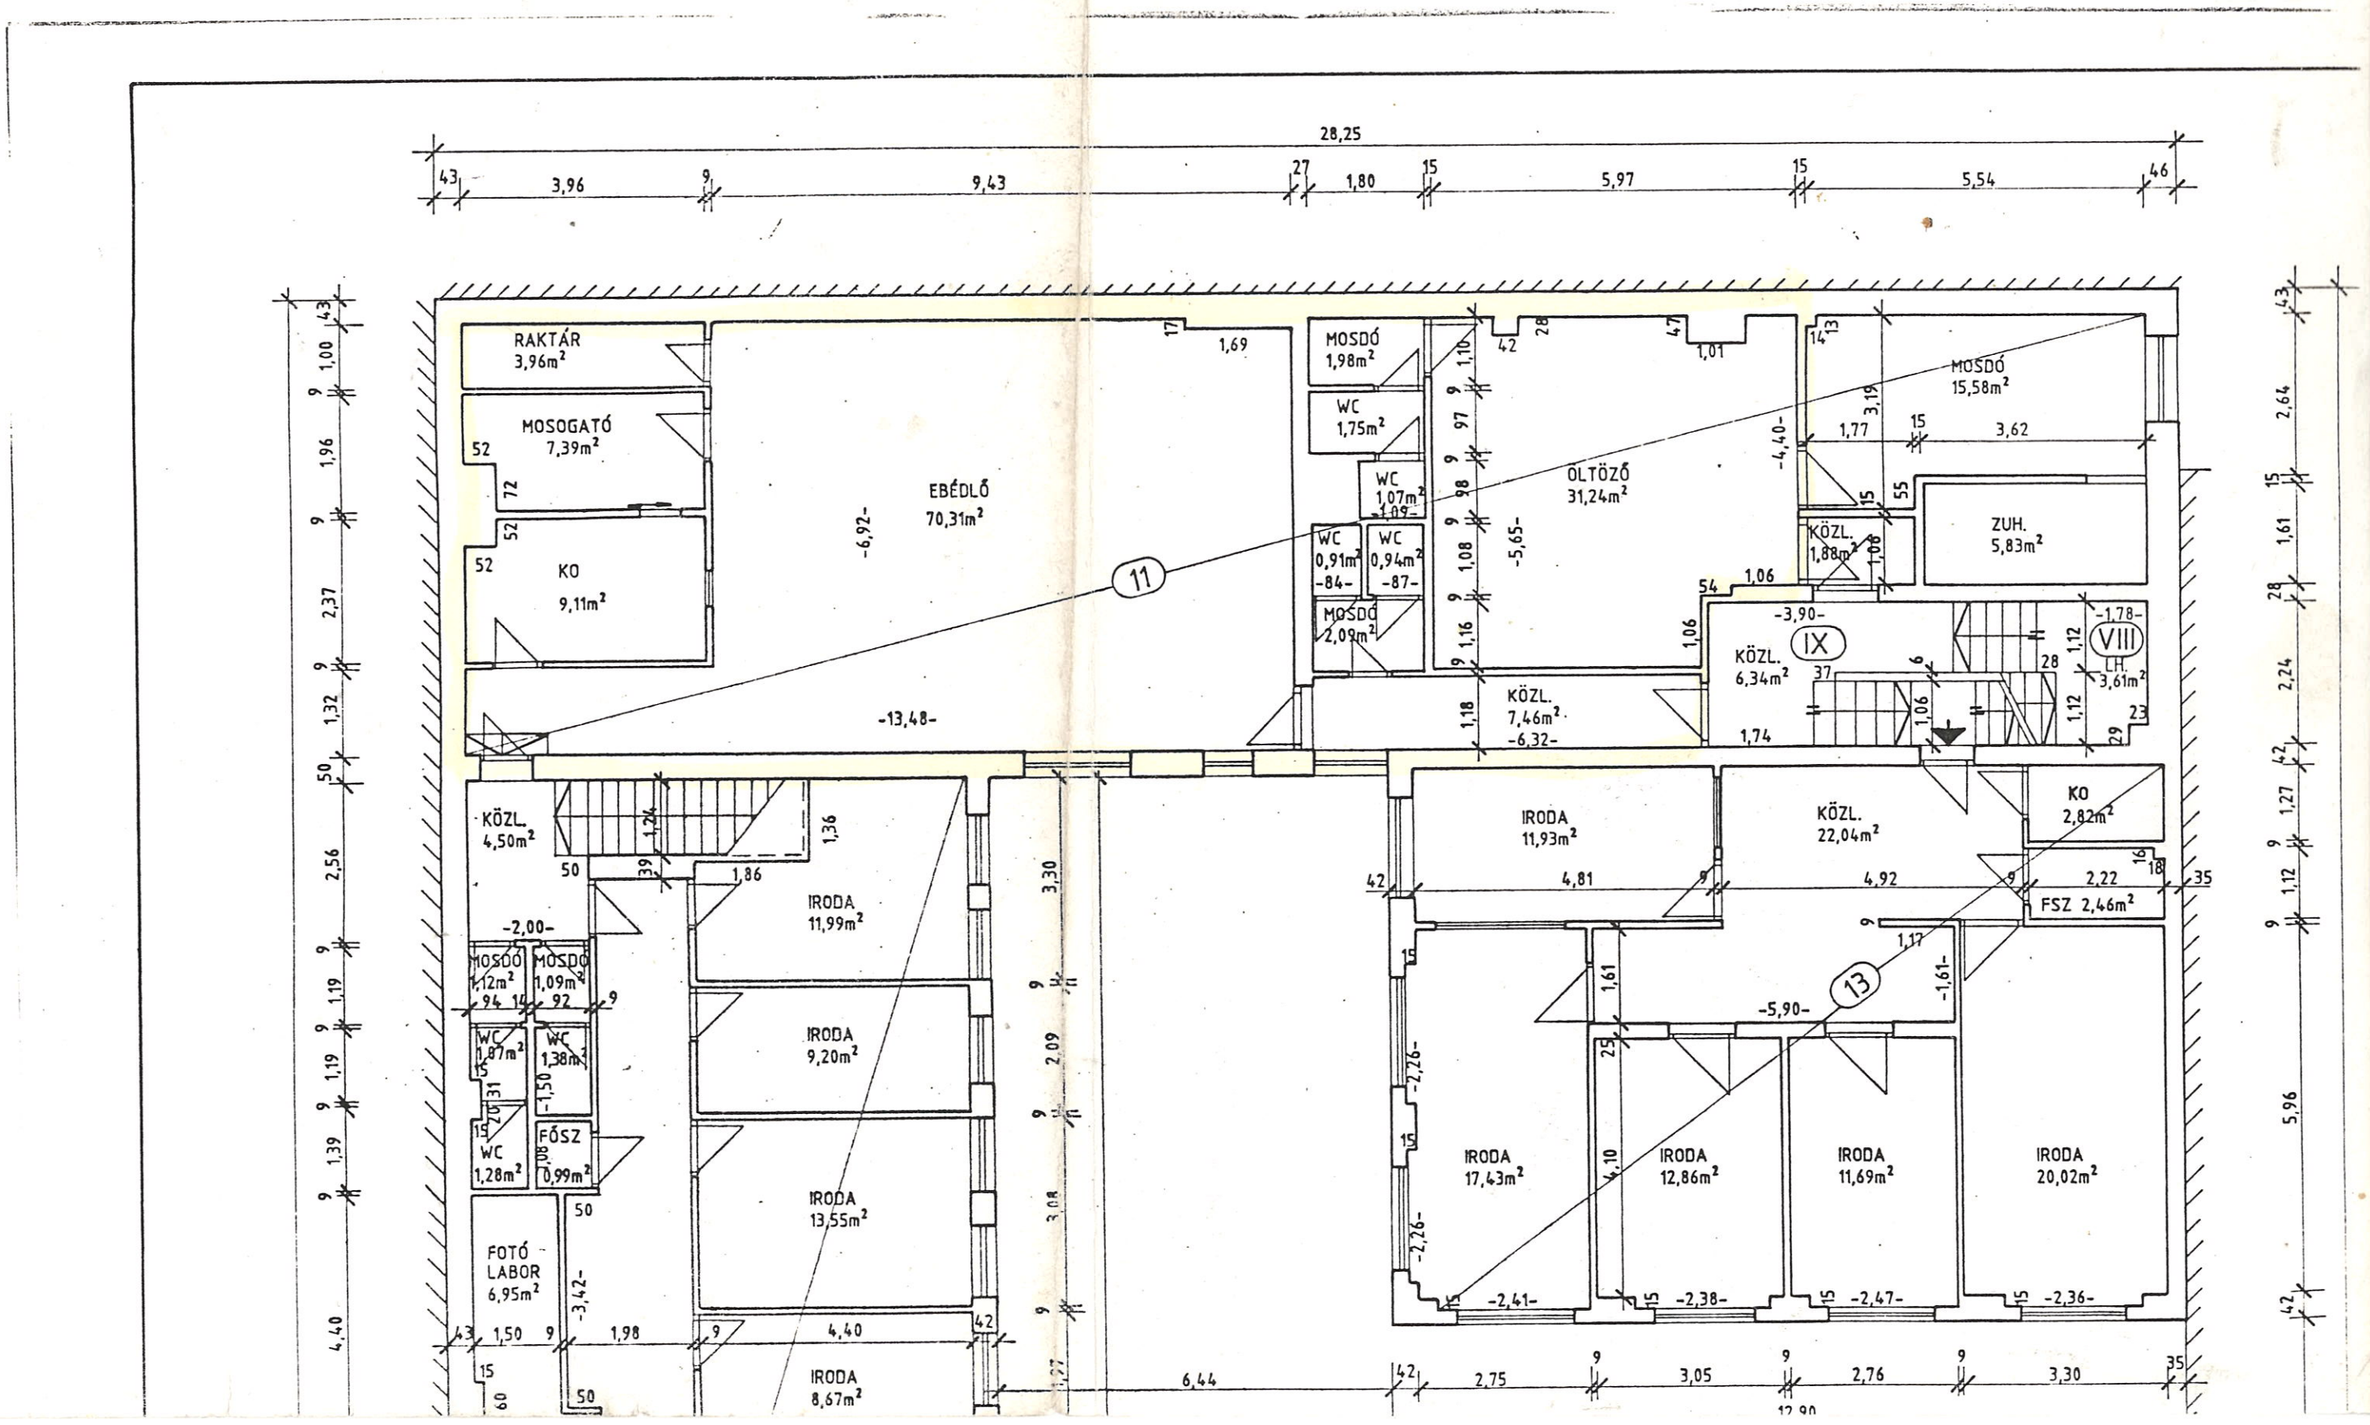

28,25
RAKTÁR 3,96m²
MOSOGATÓ 7,39m²
KO 9,11m²
EBÉDLŐ 70,31m²
MOSDÓ 1,98m²
WC 1,75m²
WC 1,07m²
WC 0,91m²
WC 0,94m²
MOSDÓ 2,09m²
OLTÖZŐ 31,24m²
MOSDÓ 15,58m²
KÖZL. 1,88m²
ZUH. 5,83m²
KÖZL. 6,34m²
KÖZL. 7,46m²
LH. 3,61m²
KÖZL. 4,50m²
IRODA 11,99m²
IRODA 9,20m²
IRODA 13,55m²
IRODA 8,67m²
MOSDÓ 1,12m²
MOSDÓ 1,09m²
WC 1,87m²
WC 1,38m²
WC 1,28m²
FŐSZ 0,99m²
FOTÓ LABOR 6,95m²
IRODA 11,93m²
KÖZL. 22,04m²
KO 2,82m²
FSZ 2,46m²
IRODA 17,43m²
IRODA 12,86m²
IRODA 11,69m²
IRODA 20,02m²
11
13
IX
VIII

Illa u. 11. 10.