


7 sz. Melléklet
Út koncepció terv

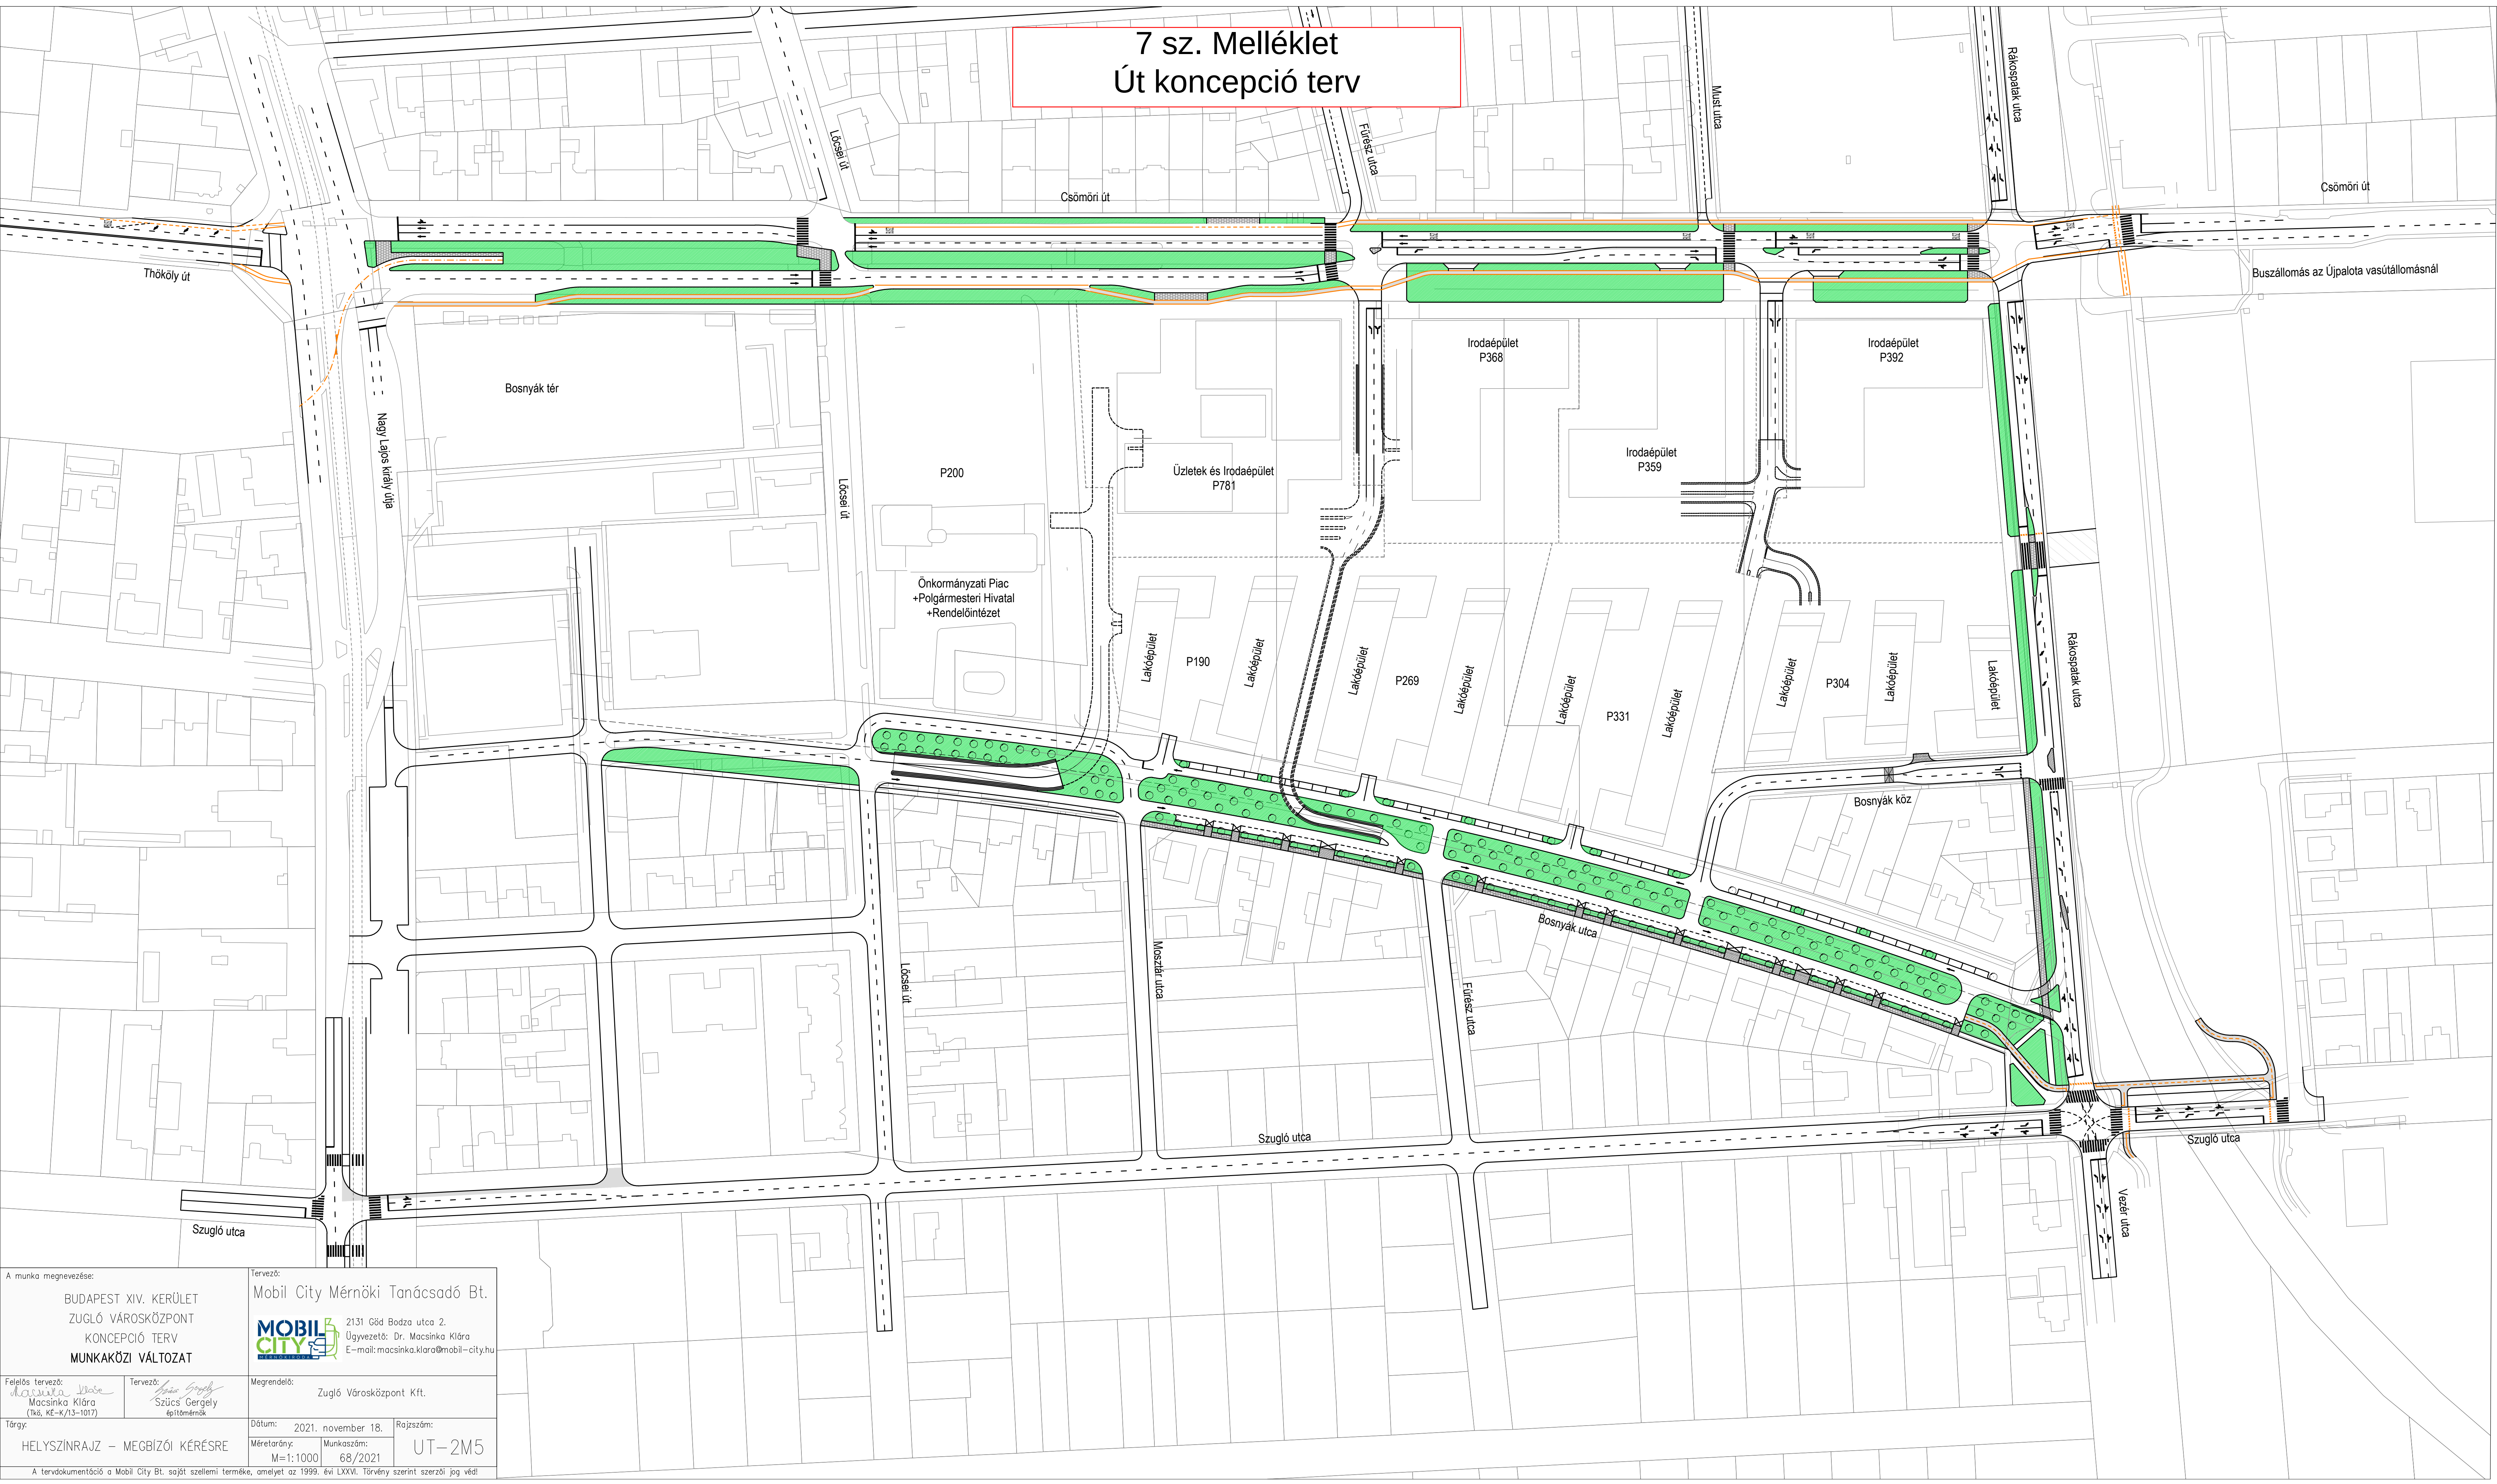

A munka megnevezése: BUDAPEST XIV. KERÜLET ZUGLÓ VÁROSKÖZPONT KONCEPCIÓ TERV MUNKAKÖZI VÁLTOZAT		Tervező: Mobil City Mérnöki Tanácsadó Bt. MOBIL CITY 2131 Göd Bodza utca 2. Ügyvezető: Dr. Macsinka Klára E-mail: macsinka.klara@mobil-city.hu	
Feladós tervező: Macsinka Klára (TK8, KE-K/13-1017)	Tervező: Szűcs Gergely épitőmérnök	Megrendelő: Zugló Városcsözpont Kft.	
Tárgy: HELYSZÍNRAJZ – MEGBÍZÓI KÉRESRE		Dátum: 2021. november 18.	Rajzszám:
Méretarány: M=1:1000		Munkaszám: 68/2021	UT–2M5
A tervdokumentáció a Mobil City Bt. saját szellemi terméke, amelyet az 1999. évi LXXVI. Törvény szerint szerzői jog védi!			