


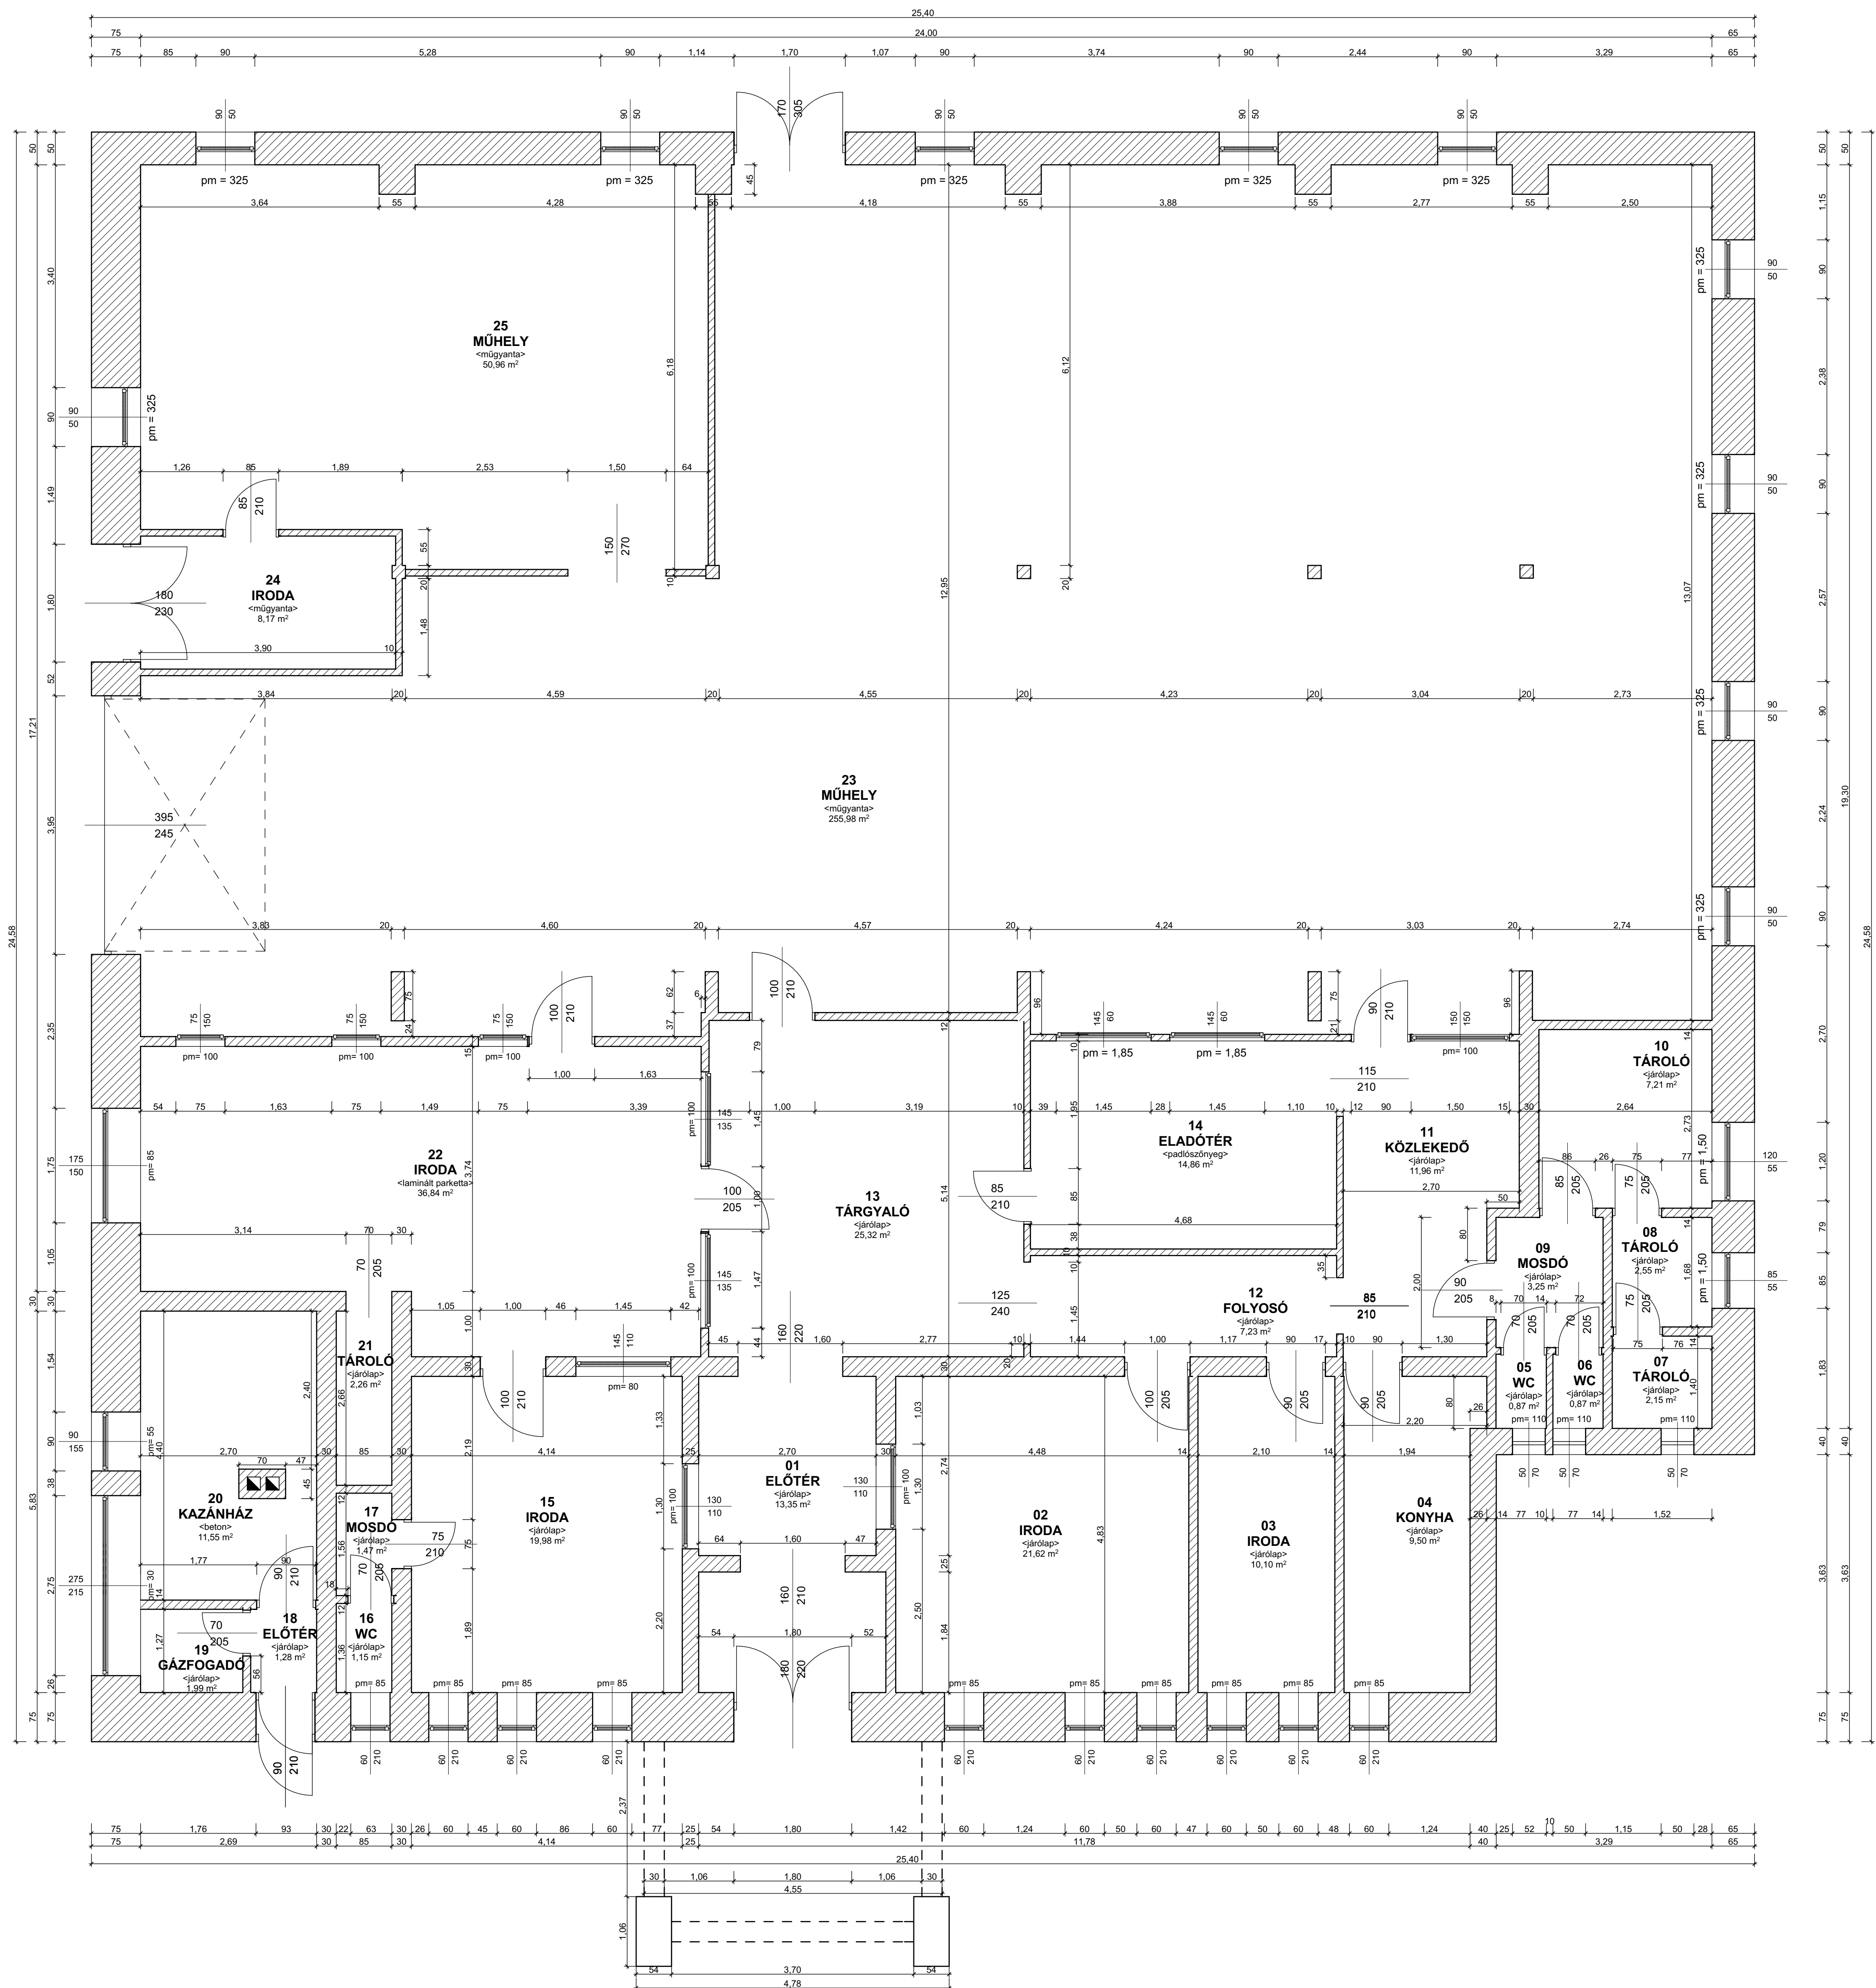

	Helyiségek	Terület
01	előtér	13,35 m ²
02	iroda	21,62 m ²
03	iroda	10,10 m ²
04	konyha	9,50 m ²
05	wc	0,87 m ²
06	wc	0,87 m ²
07	tároló	2,15 m ²
08	tároló	2,55 m ²
09	mosdó	3,25 m ²
10	tároló	7,21 m ²
11	közlekedő	11,96 m ²
12	folyosó	7,23 m ²
13	tárgyaló	25,32 m ²
14	eladótér	14,86 m ²
15	iroda	19,98 m ²
16	wc	1,15 m ²
17	mosdó	1,47 m ²
18	előtér	1,85 m ²
19	gázfogadó	1,99 m ²
20	kazánház	11,55 m ²
21	tároló	2,26 m ²
22	iroda	36,84 m ²
23	műhely	255,98 m ²
24	iroda	8,17 m ²
25	műhely	50,96 m ²
Fődszint összesen:		523,04 m ²