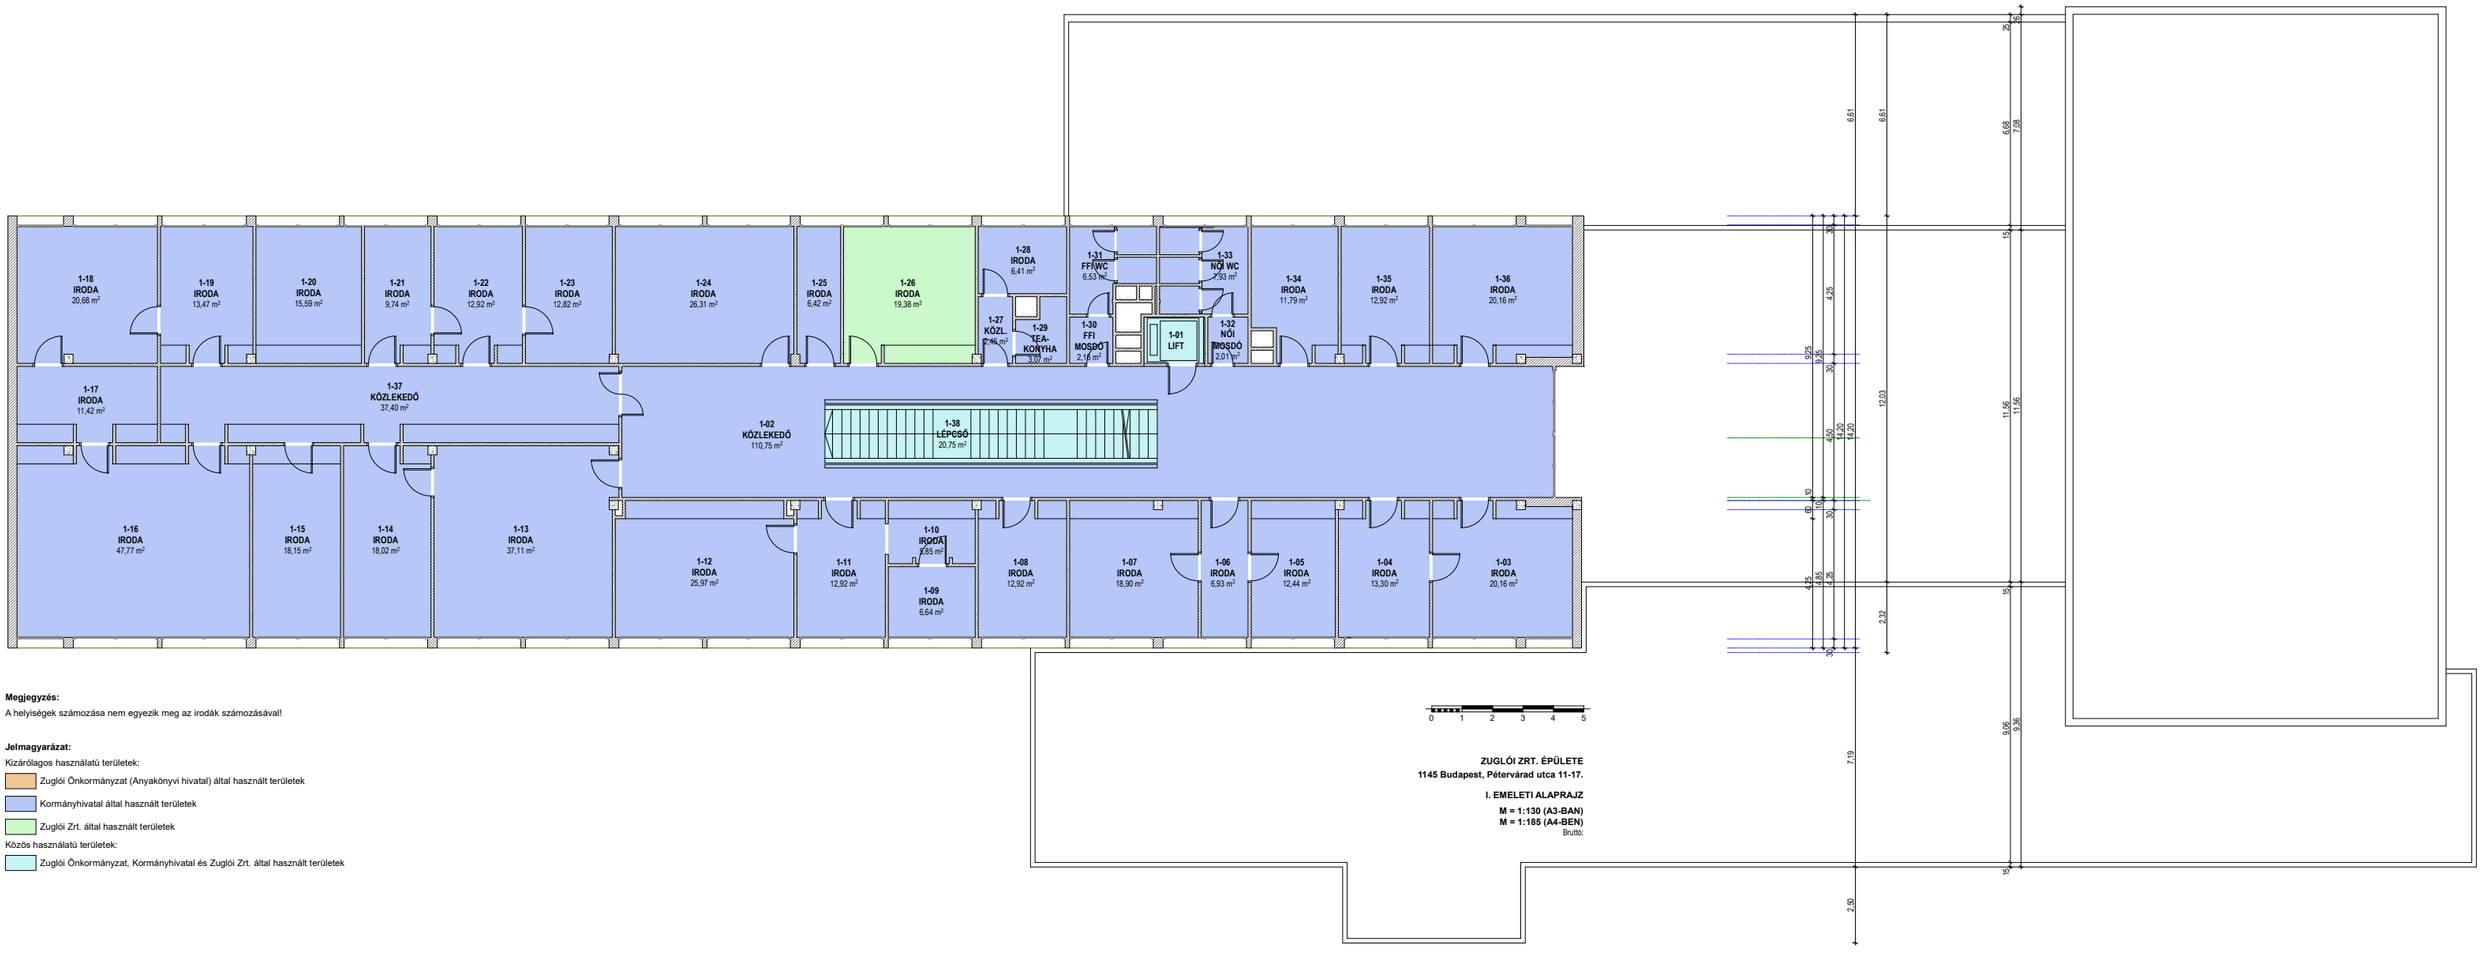


**Megjegyzés:**

A helyiségek számozása nem egyezik meg az irodák számozásával!

**Jelmagyarázat:**

Kizárólagos használatú területek:

- Zuglói Önkormányzat (Anyakönyvi hivatal) által használt területek
- Kormányhivatal által használt területek
- Zuglói Zrt. által használt területek

Közös használatú területek:

- Zuglói Önkormányzat, Kormányhivatal és Zuglói Zrt. által használt területek

**ZUGLÓI ZRT. ÉPÜLETE**

**1145 Budapest, Pétervárad utca 11-17.**

**I. EMELETI ALAPRAJZ**

**M = 1:130 (A3-BAN)**
**M = 1:185 (A4-BEN)**
Bruttó: