

JELMAGYARÁZAT

- tervezett aszfalt útpálya
- tervezett kopórétteg csere útpályán
- tervezett térkő erősített pályaszerkezet
- tervezett térkő járdá
- tervezett betonburkolat
- tervezett aszfalt útpálya - meglévő vasalt útalap felett
- tervezett Terraway burkolat *
- tervezett gyeprács burkolat *
- tervezett térkő burkolat *
- tervezett tengely
- tervezett kiemelt szegély
- tervezett súlyszettelt gránit szegély *
- tervezett K szegély
- tervezett kerti szegély
- tervezett taktilis burkolat
- tervezett víznyelő / vegyesbeömlésű víznyelő
- tervezett rácsos folyóka
- tervezett közvilágítás (szakági terv szerint)
- tervezett felsővezeték tartó oszlop (szakági terv szerint)
- tervezett növénytelepítés *
- tervezett évelő telepítés *

* tájépítész szakági terv szerint

tervezett magassági lekerékítés burkolatban, sugárértékkel - hossz-szelvény nélküli nyomvonalon -

MEGRENDŐLŐ:

Dürer Befektetési Kft.
 Székhely: 1146 Budapest, Ajtósi Dürer sor 19-21.
 Képviseli: Szilágyi István

FEJLESZTŐ:

Property Market Kft.
 Székhely: 1117 Budapest, Buda-part tér 2.
 Képviseli: Dr. Schranz Mihály

A terven szereplő magasságok BALTI alapszintre vonatkoznak!
 Jelen terv a szakági tervekkel és a közműenplannal együtt kezelendő!
 Ez a terv a FŐMTERV Zrt. szellemi tulajdona, amelynek védelmét jogszabályi biztosítja!

TERVEZŐ:

FŐMTERV FŐMTERV Mérnöki Tervező Zrt.
 1024 Budapest, Lávaföld utca 37.
 Telefon: +36 1 345 9500
 Fax: +36 1 345 9580
 www.fomterv.hu

Tárgy: Budapest XIV. kerület, Dürer Park Projekt


Tervezési szakasz: Ajtósi Dürer sor, Zichy Géza utca, Abonyi utca, és belső gerincút

Tervrajza: EGYESÍTETT ENGEDÉLYEZÉSI ÉS KIVITELI TERV

Szakterület: ÜTÉPÍTÉS

Megnevezés: ÜTÉPÍTÉSI HELYSZÍNRAJZ I.

projekt:	tervfázis:	szakterület:	tervmegnevezés:	rajtszám:	revízió:	Dátum:
DPINKT	UT	HR	R003	R02		2022.08.01.
Szoftver, verzió:	Fájlnév:	Méretarány:	Rajzméret:	Bíró bizottság elnöke:	Takács Miklós	
AutoCAD	DPIN-KT-UT-HR-R003	1 : 500	0,35 m ²			

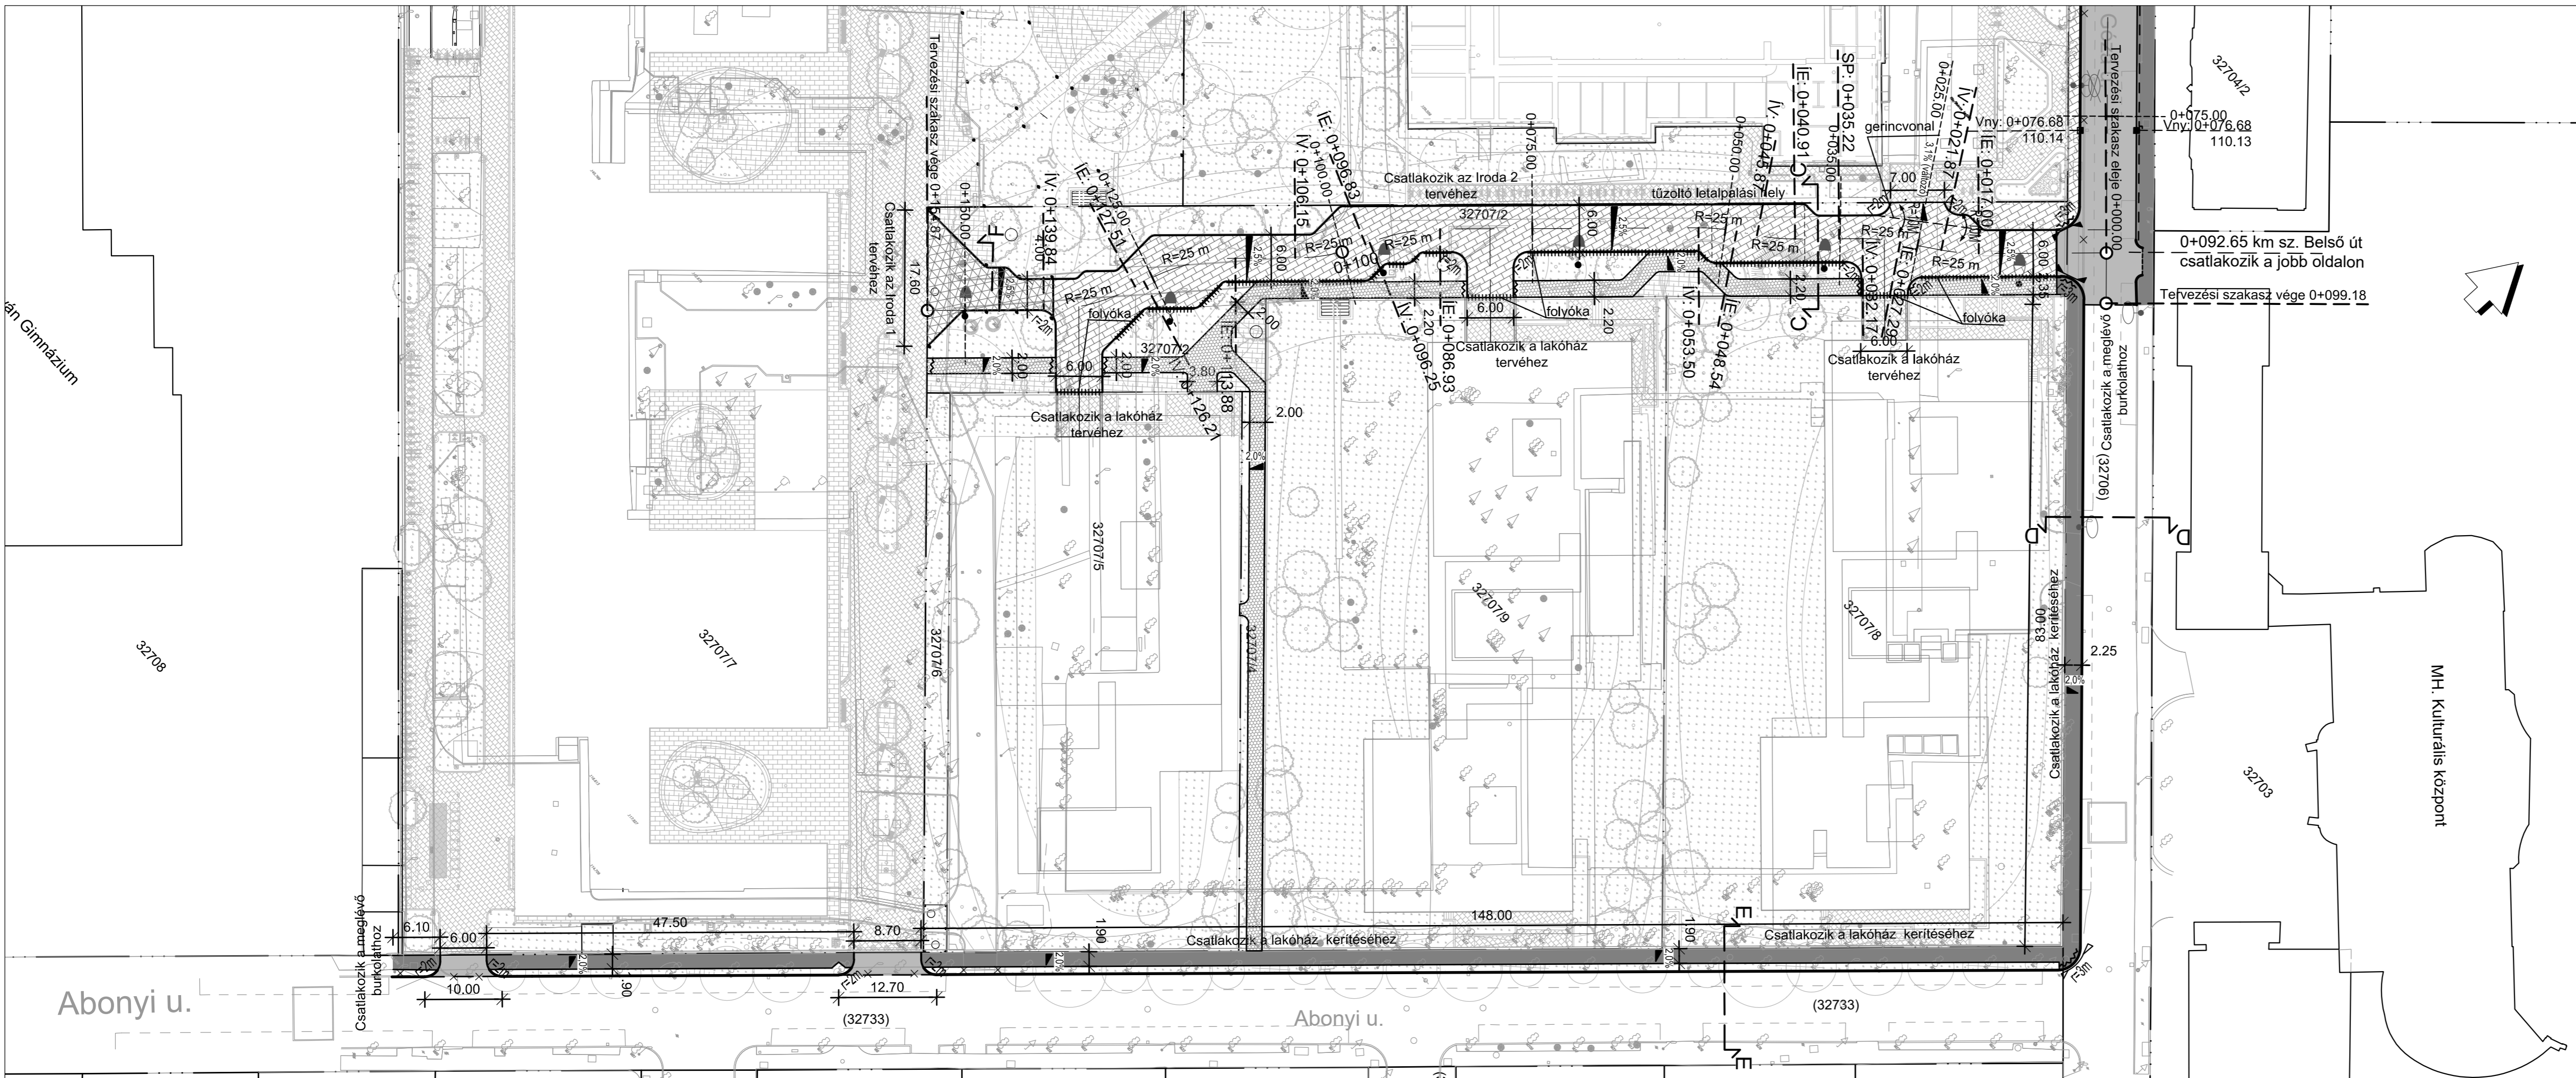

- JELMAGYARÁZAT**
- tervezett aszfalt útpálya
 - tervezett koporéteg csere útpályán
 - tervezett térkő erősített pályaszerkezet
 - tervezett öntöttaszfalt járda
 - tervezett térkő járda
 - tervezett betonburkolat
 - tervezett aszfalt útpálya - meglévő vasalt útalap felett
 - tervezett Terraway burkolat *
 - tervezett gyeprács burkolat *
 - tervezett térkő burkolat *
 - tervezett tengely
 - tervezett kiemelt szegély
 - tervezett süllyesztett gránit szegély *
 - tervezett K szegély
 - tervezett kerti szegély
 - tervezett taktilis burkolat
 - tervezett víznyelő / vegyesbeömlésű víznyelő
 - tervezett rácsos folyóka
 - tervezett közvilágítás (szakági terv szerint)
 - tervezett felsővezeték tartó oszlop (szakági terv szerint)
 - tervezett növénytelepítés *
 - tervezett élővilág telepítés *
- * tájépítész szakági terv szerint
- R=10M tervezett magassági lekerekítés burkolatban, sugárértékkel - hosszszelvény nélküli nyomvonalon -

MEGRENDELŐ:

Dürer Befektetési Kft.
 Székhely: 1146 Budapest, Ajtósi Dürer sor 19-21.
 Képviseli: Szilágyi István

FEJLESZTŐ:

Property Market Kft.
 Székhely: 1117 Budapest, Buda-párt t. 2.
 Képviseli: Dr. Schranecz Mihály

A terven szereplő magasságok BALTI alapszintre vonatkoznak!
 Jelen terv a szakági tervekkel és a közműgenplannal együtt kezelendő!
 Ez a terv a FŐMTERV Zrt. szellemi tulajdona, amelynek védelmét jogszabály biztosítja!

TERVEZŐ:

FŐMTERV Mérnöki Tervező Zrt.
 1024 Budapest, Lövész utca 37.
 Telefon: +36 1 345 9500
 Fax: +36 1 345 9500
 www.fomterv.hu

Tárgy:	Budapest XIV. kerület, Dürer Park Projekt		Tervszám:	11.20.372
Tervezési szakasz:	Ajtósi Dürer sor, Zichy Géza utca, Abonyi utca, és belső gerincút		Projektvezető:	Csákvári Olga
Tervfajta:	EGYESÍTETT ENGEDÉLYEZÉSI ÉS KIVITELI TERV		Tervező:	Gyalay-Korpos András
Szakterület:	ÚTÉPÍTÉS		Tervező:	
Megnevezés:	ÚTÉPÍTÉSI HELYSZÍNRAJZ II.		Belső ellenőr:	Toth Kinga Márta
projekt:	tervfázis:	szakterület:	tervmegnevezés:	rajtszám:
DPIN	KT	UT	HR	R004
Szoftver, verzió:	AutoCAD	Fájlnév:	DPIN-KT-UT-HR-R004	Dátum:
				2022.08.01.
		Méretarány:	Rajzméret:	Bíráló bizottság elnöke:
		1 : 500	0,30 m ²	Takács Miklós