


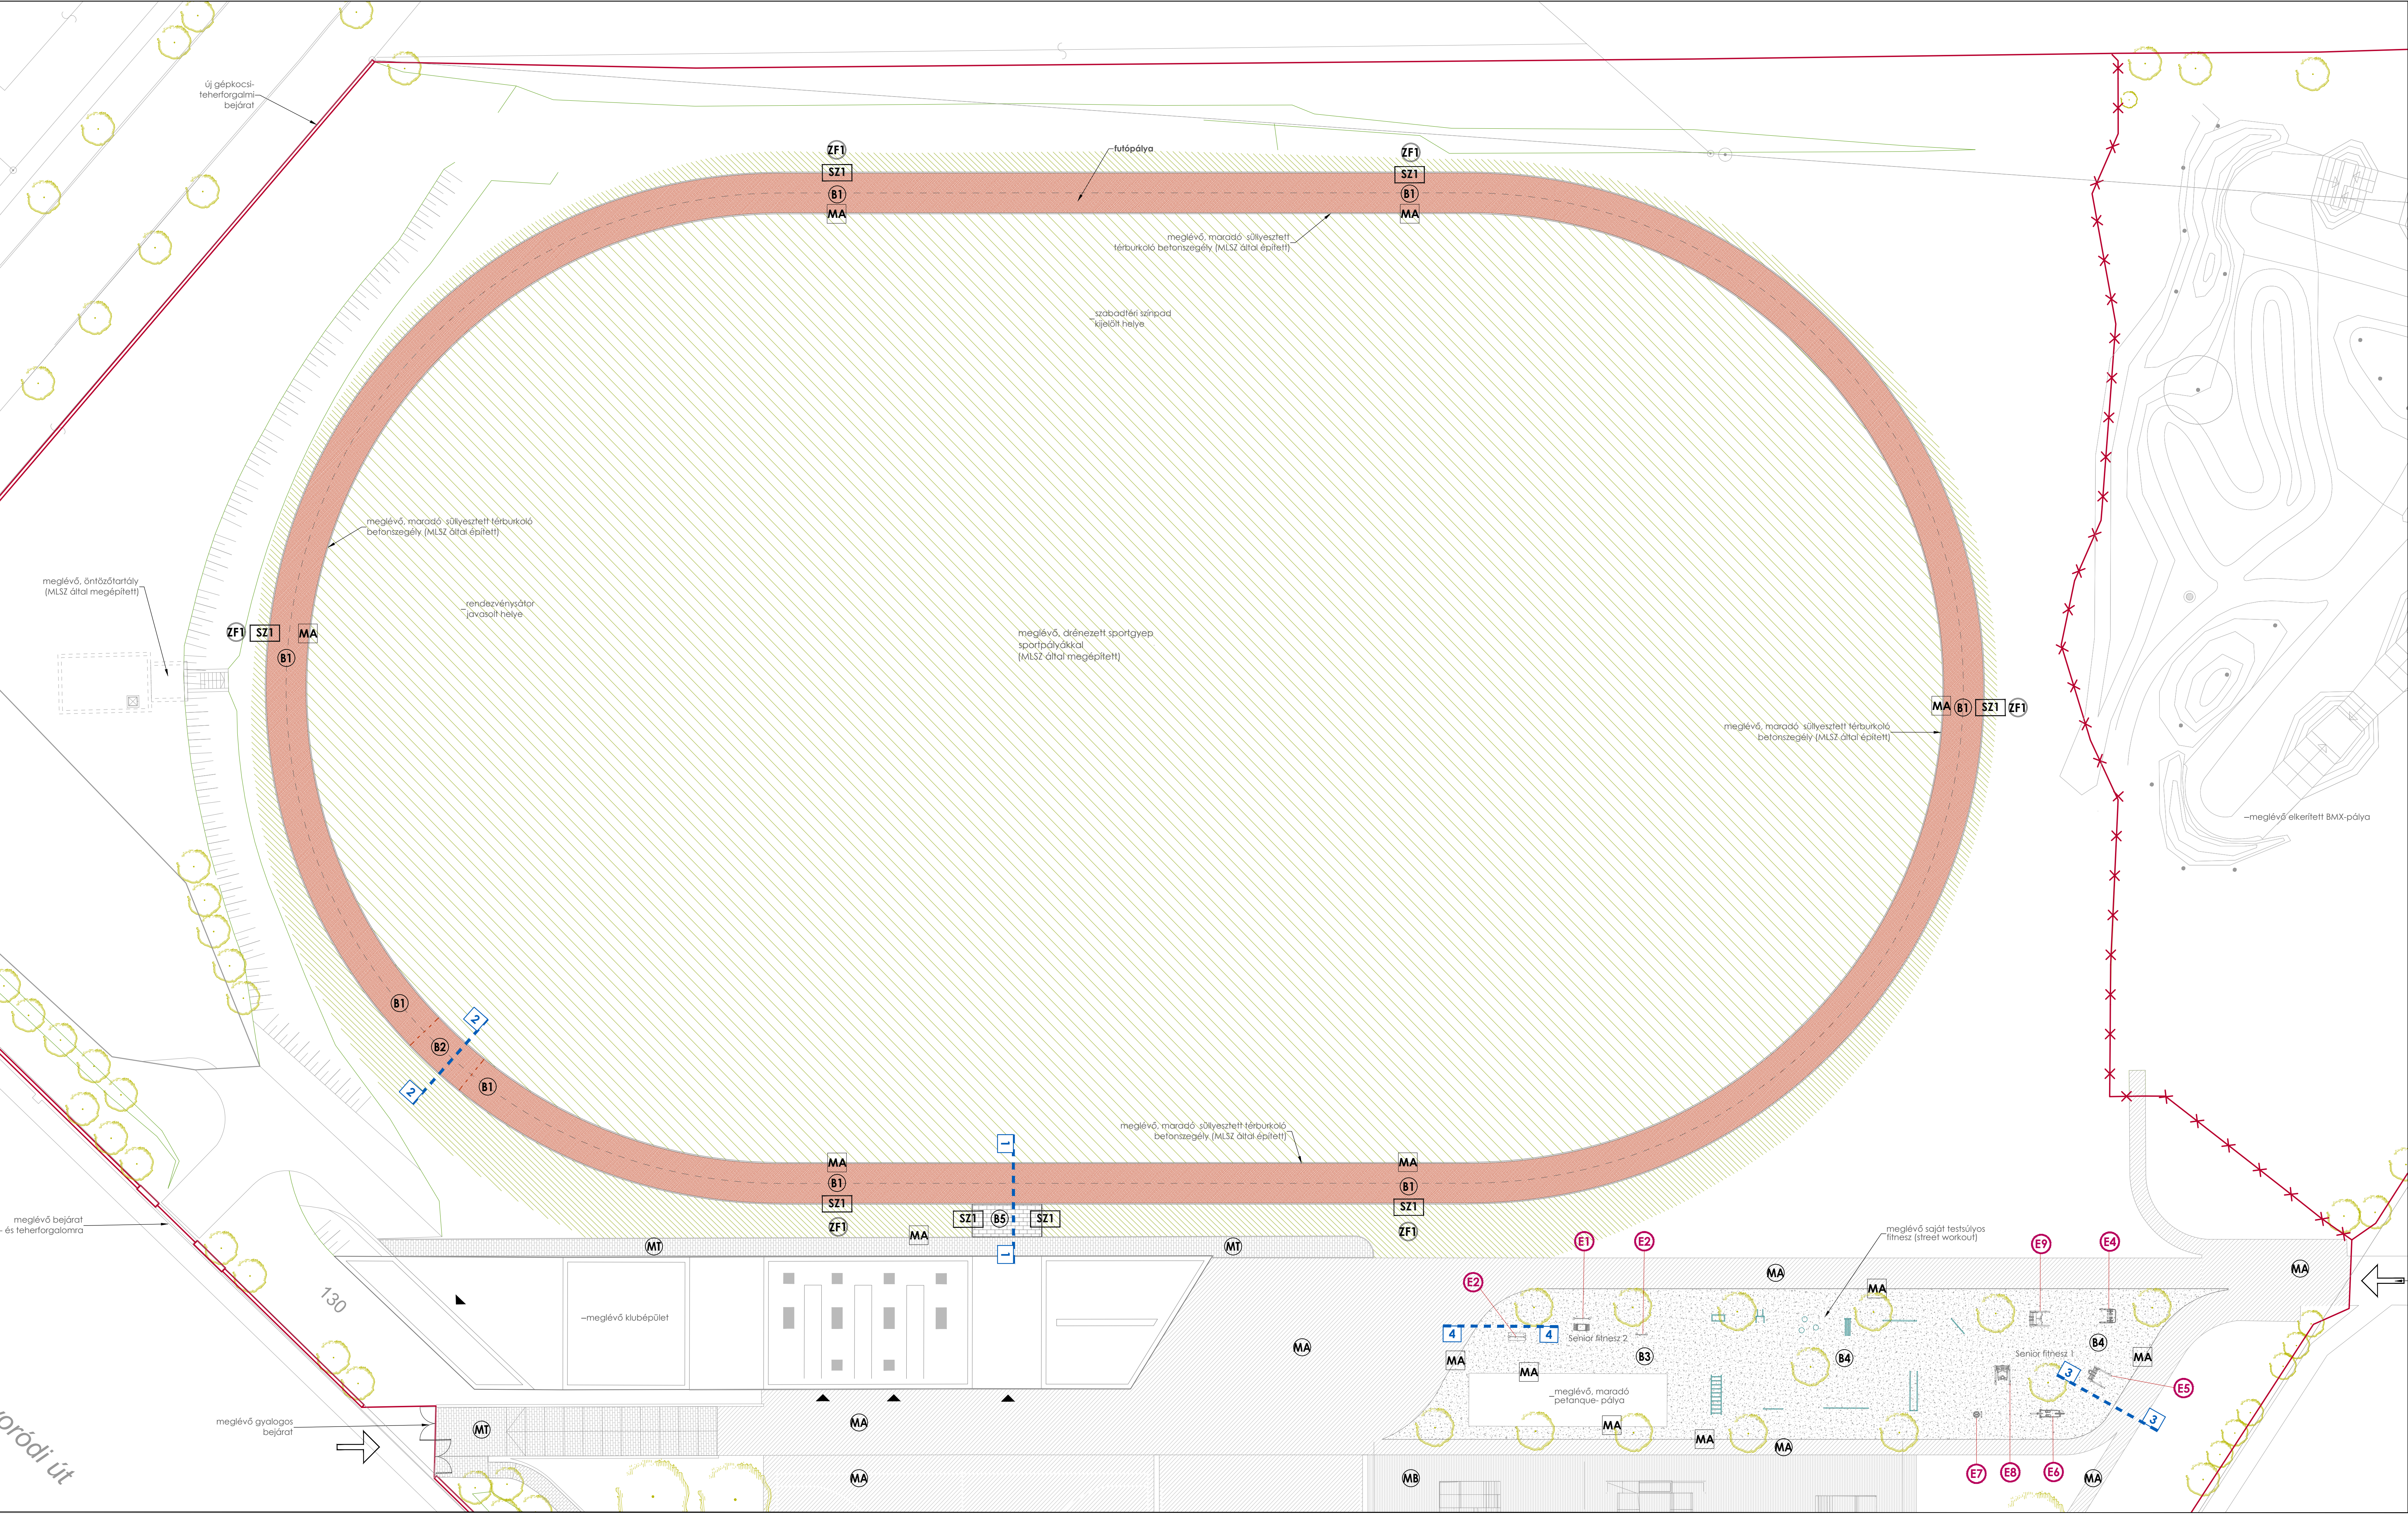

JELMAGYARÁZAT

NÖVÉNYZET

- meglévő lombos fa
- meglévő drénezett sportgyep-felület (MLSZ által megépített)
- tervezett gyepterület

MEGLÉVŐ BURKOLATOK

- meglévő aszfaltburkolat
- meglévő térföburkolat
- meglévő betonburkolat

TERVEZETT BURKOLATOK

- gyalogos forgalomra méretezett, Novofloor EG vízzáró gumiburkolat RAL 3016, salakvörös színben
- gyalogos forgalomra méretezett, Novofloor EG vízzáró gumiburkolat RAL 3016, salakvörös színben
- gyalogos forgalomra méretezett, sétánykavics burkolat
- ütőcsillapító kavics
- gyalogos forgalomra méretezett, térfőburkolat, SEMMELROCK CityTop 10 x 20 x 6 cm beton térfő, sötétszürke színben

SZEGÉLYEK ÉS ÉPÍTETT ELEMÉK

- 100 x 25 x 8cm, süllyesztett térfőburkoló szegély
- meglévő, maradó süllyesztett szegély

TERVEZETT SPORTESZKÖZÖK

- LAPPSET 081445 (leülős-felállós pad és nyújtó)
- LAPPSET 081463 (felállós eszköz)
- LAPPSET 81435 (völkerék)
- LAPPSET 0 81002 (lépegető)
- LAPPSET 0 81005 (váll- és mellizom)
- LAPPSET 0 81001 (cross trainer - aerobic)
- LAPPSET 0 81008 (derékmozgató)
- LAPPSET 0 81011 (lábizom-erősítő)
- LAPPSET 0 81006 (háizm-erősítő)

Megjegyzés:

- a tervről méréssel méretet levenni tilos!
- bármilyen ellentmondás, kérdés és észrevétel esetén a tervező irodájánál értesítendő!
- a tervről való eltérésekből származó hibákért felelősséget nem vállalunk



tervező és tanácsadó kft.

1034 Budapest, Páczutómező utca 42-44.
telefon: +36 1 / 414 1738
mobil: +36 20 / 511 7328

BUDAPEST, XIV. KERÜLET, ZUGLÓ
MOGYORÓDI ÚTI
SPORTTELEP
KÖRNYEZETRENDEZÉSI KIVITELI TERVE
TÉR-KÖZ PÁLYÁZATTAL
ÉRTINTETT TERÜLETEK
TERVDOKUMENTÁCIÓJA
I. ÜTEM
KERTÉPÍTÉSZETI TERV

Megrendelő:

BUDAPEST FŐVÁROS XIV. KERÜLET
ZUGLÓ ÖNKORMÁNYZATA
1145 Budapest, Pétervárad u. 2.
Kardosy Gergely polgármester

Lépték:

m = 1:200

Dátum:

2019. március

Rajzszám:

TK-2

Generáltervezés és tőpőltőszet:

OPEN AIR DESIGN KFT.

Vezető tervező: REVECCIA RITA K 01-5192

Tőpőltőszet munkatőrs: HORVÁTH VERONKA

A tervet szerző jogi védelem alatt áll.